




a. AREA DI PROGETTO

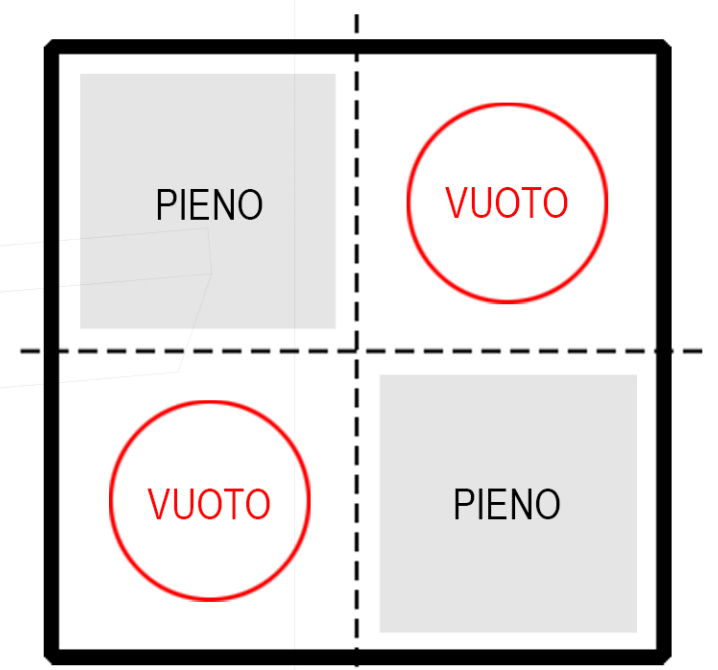


b. ANALISI

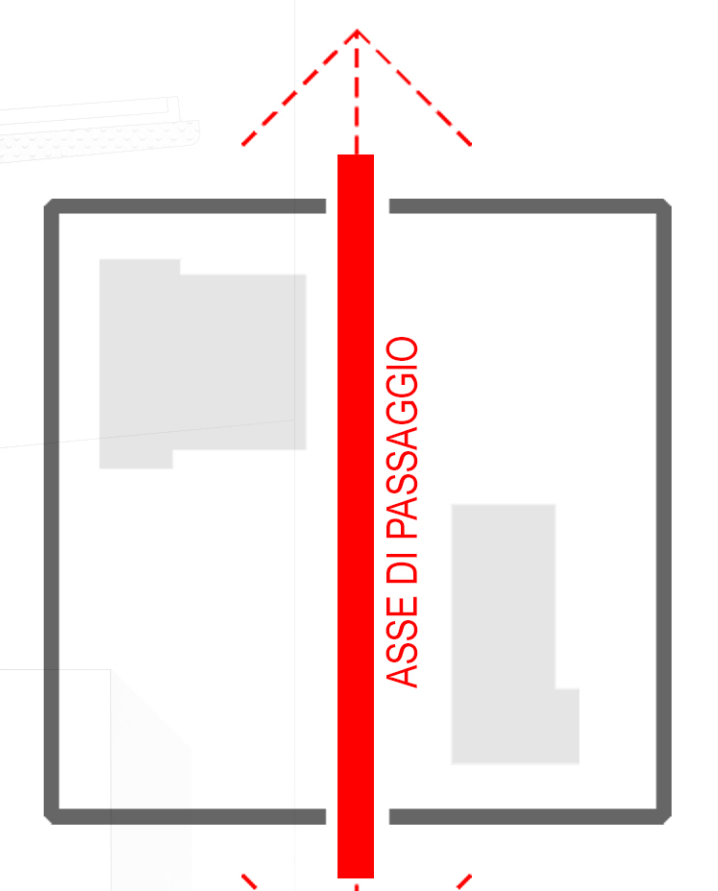


c. PERCORSI
CONNESSIONE CON L'ESTERNO
ASSE PRINCIPALE

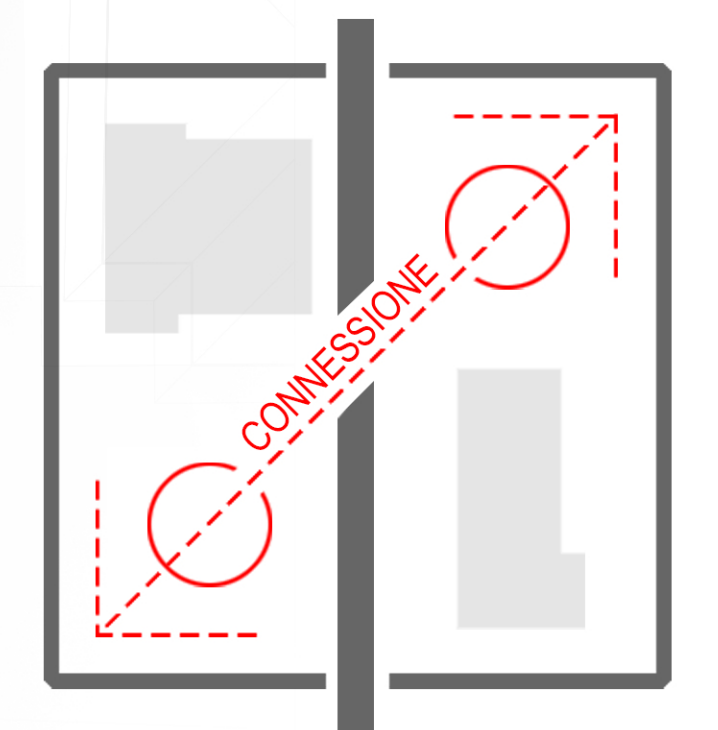

d. PERCORSI
CONNESSIONE DELLE POLARITÀ DELLO
SPAZIO APERTO

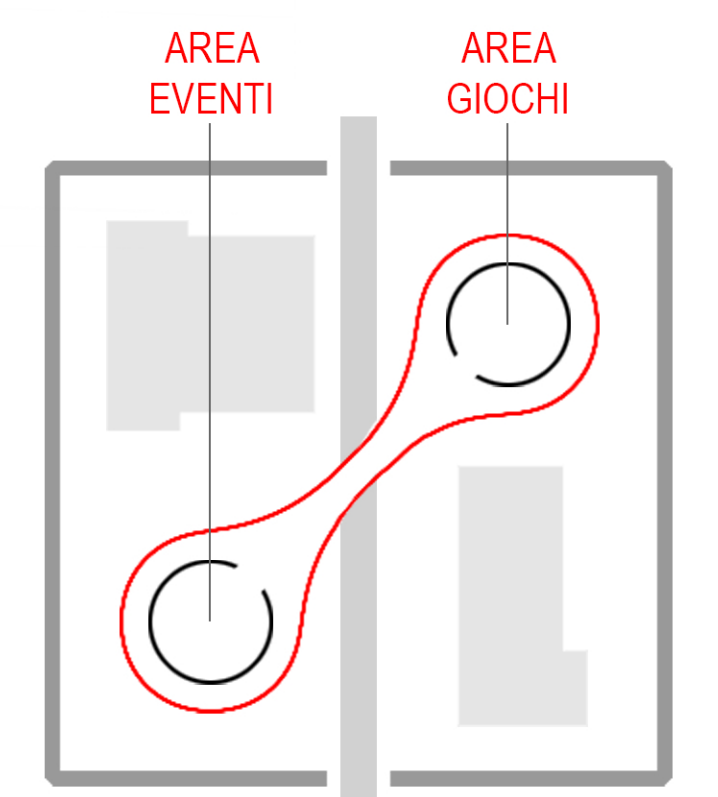

e. STRUTTURA DEL GIARDINO

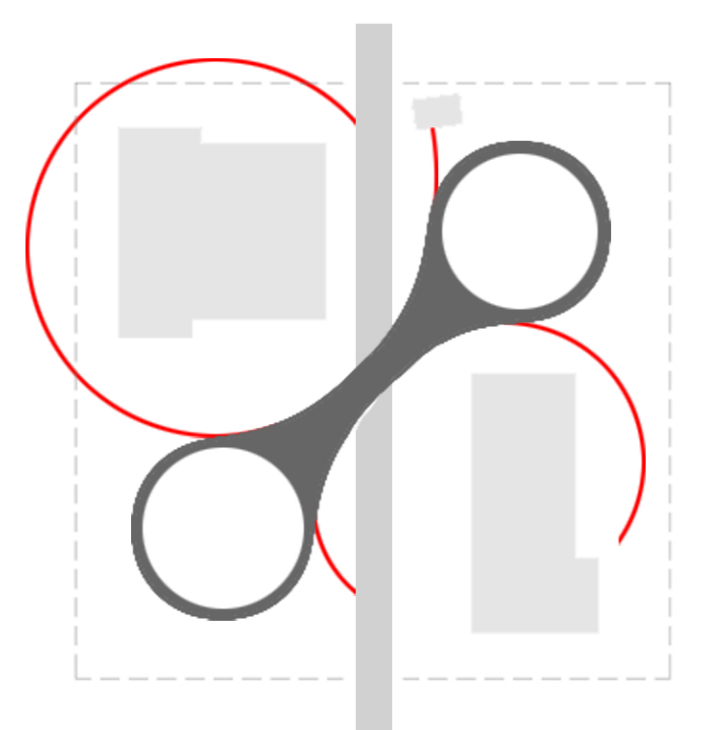

f. IL SISTEMA DEI PERCORSI E IL GIARDINO



VISTA AEREA



VISTA AEREA



- 1 - BIBLIOTECA CIVICA PIO RAJNA - VILLA QUADRIO
- 2 - CAPPELLA DELLA VILLA QUADRIO
- 3 - ORATORIO SAN ROCCO
- 4 - CHIESA DI SAN ROCCO
- 5 - SCUOLA PRIMARIA "ENRICO PAINI"
- 6 - NASTRO DI CONNESSIONE CICLOPEDONALE ATTREZZATO
- 7 - AREA GIOCHI
- 8 - AREA VERDE PER EVENTI (CONCERTI, LETTURE, ESIBIZIONI...)
- 9 - ANTICO PORTICO COLONNATO PERMEABILE
- 10 - INGRESSO PARCHEGGIO INTERRATO
- 11 - RIPOSIZIONAMENTO DELLA FONTANA E DELLE COLONNE "ANTICHE"
- 12 - TAPPETO LAPIDEO RIALZATO

PLANIMETRIA
SCALA 1:200

- 1 - SCUOLA PRIMARIA "ENRICO PAINI"
- 2 - PARCHEGGIO INTERRATO

PIANTA PIANO INTERRATO
SCALA 1:200