




PLANIMETRIA GENERALE, scala 1:200

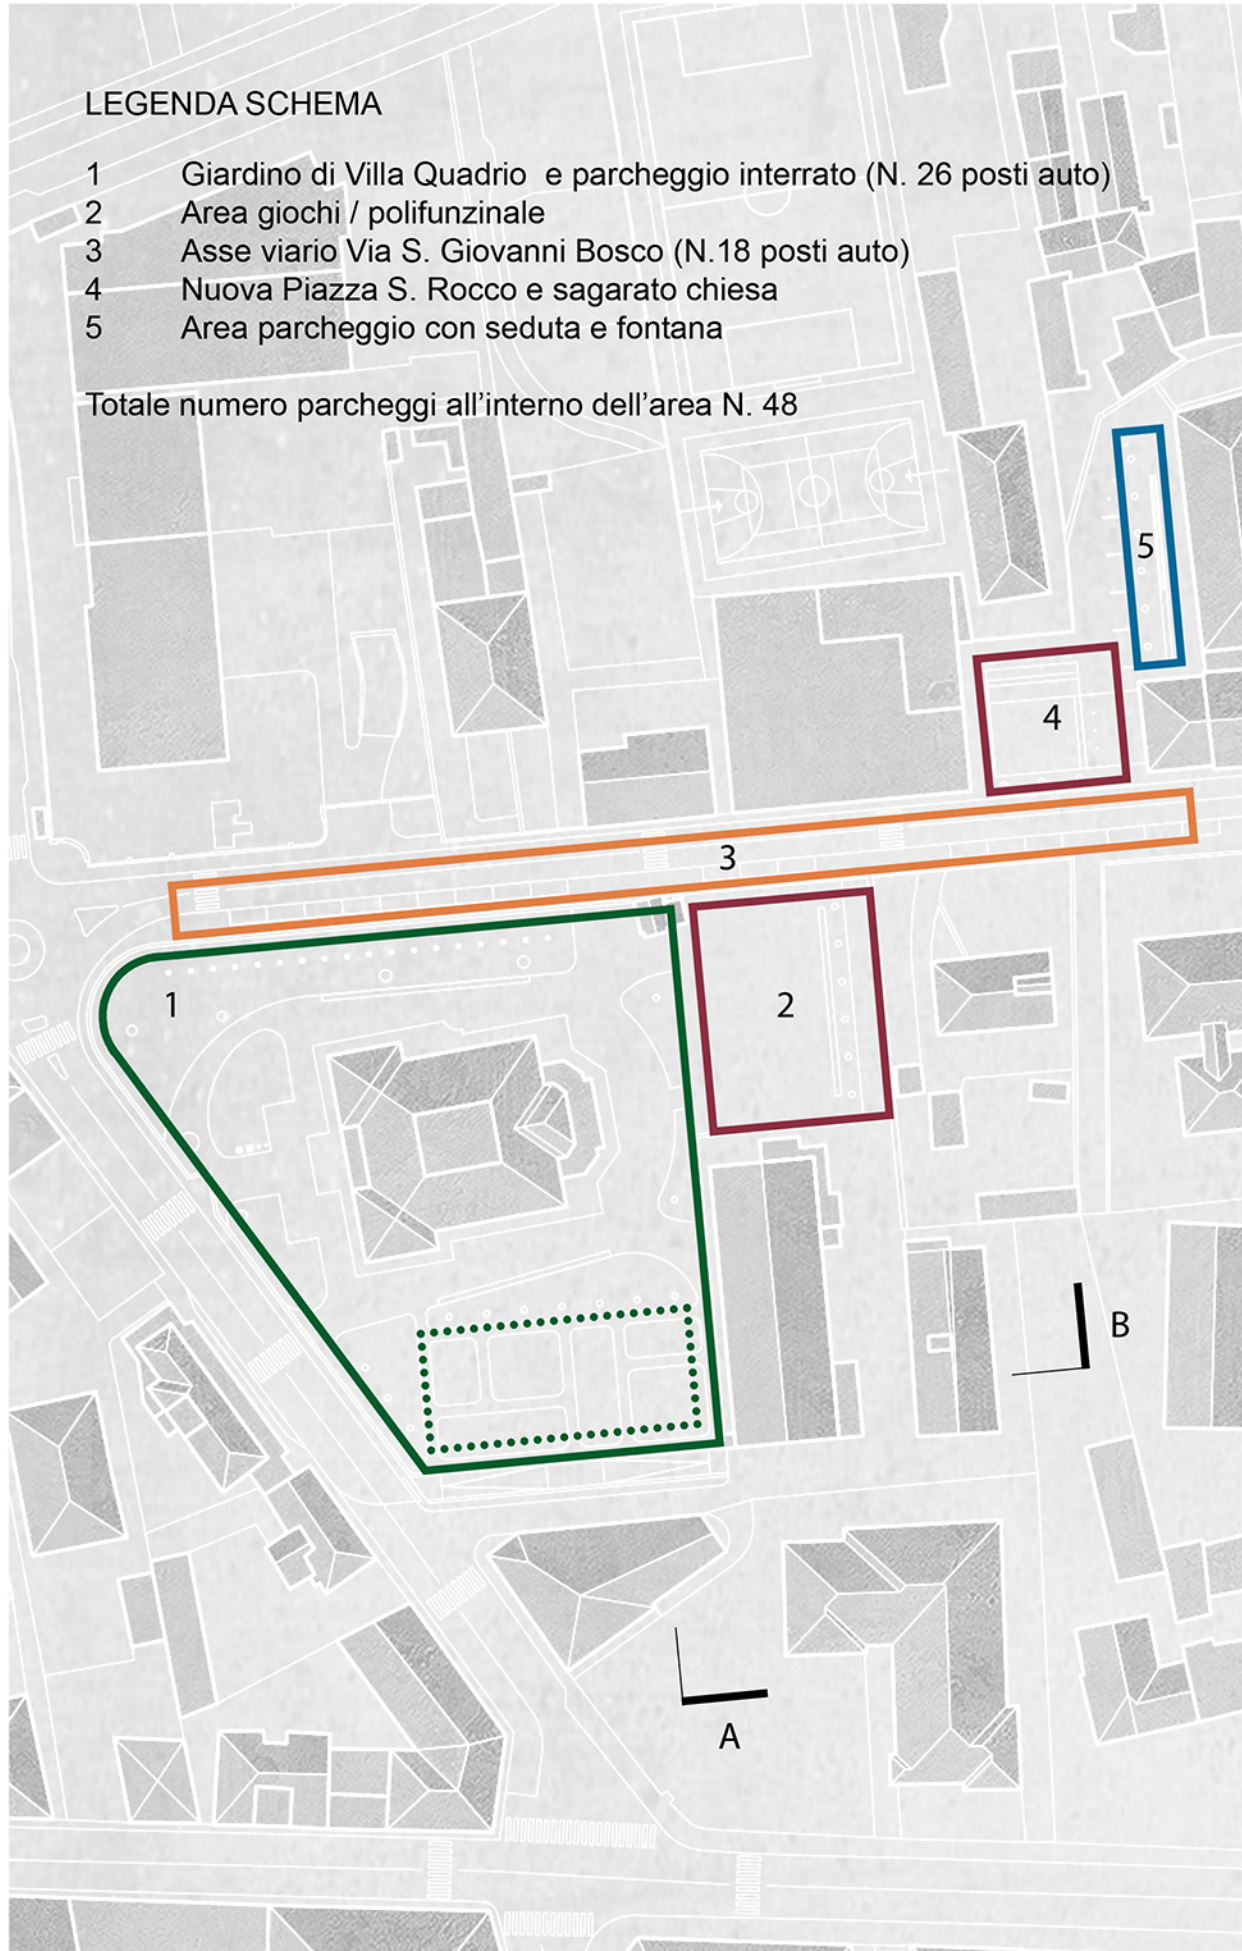


PLANIMETRIA AREA DI INTERVENTO, scala 1:1000

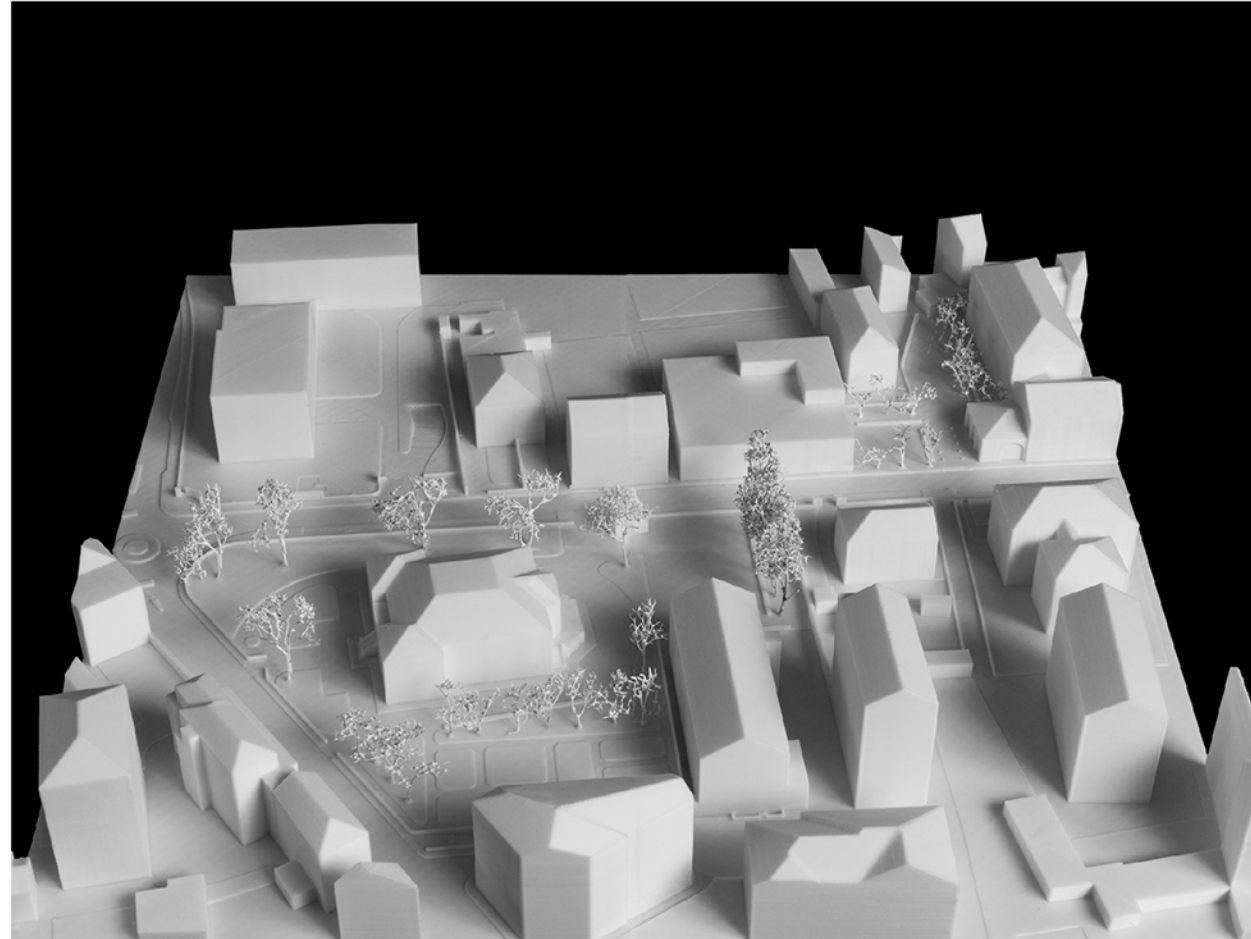

PLASTICO DI STUDIO DELL'AREA DI PROGETTO. Fronte Sud.

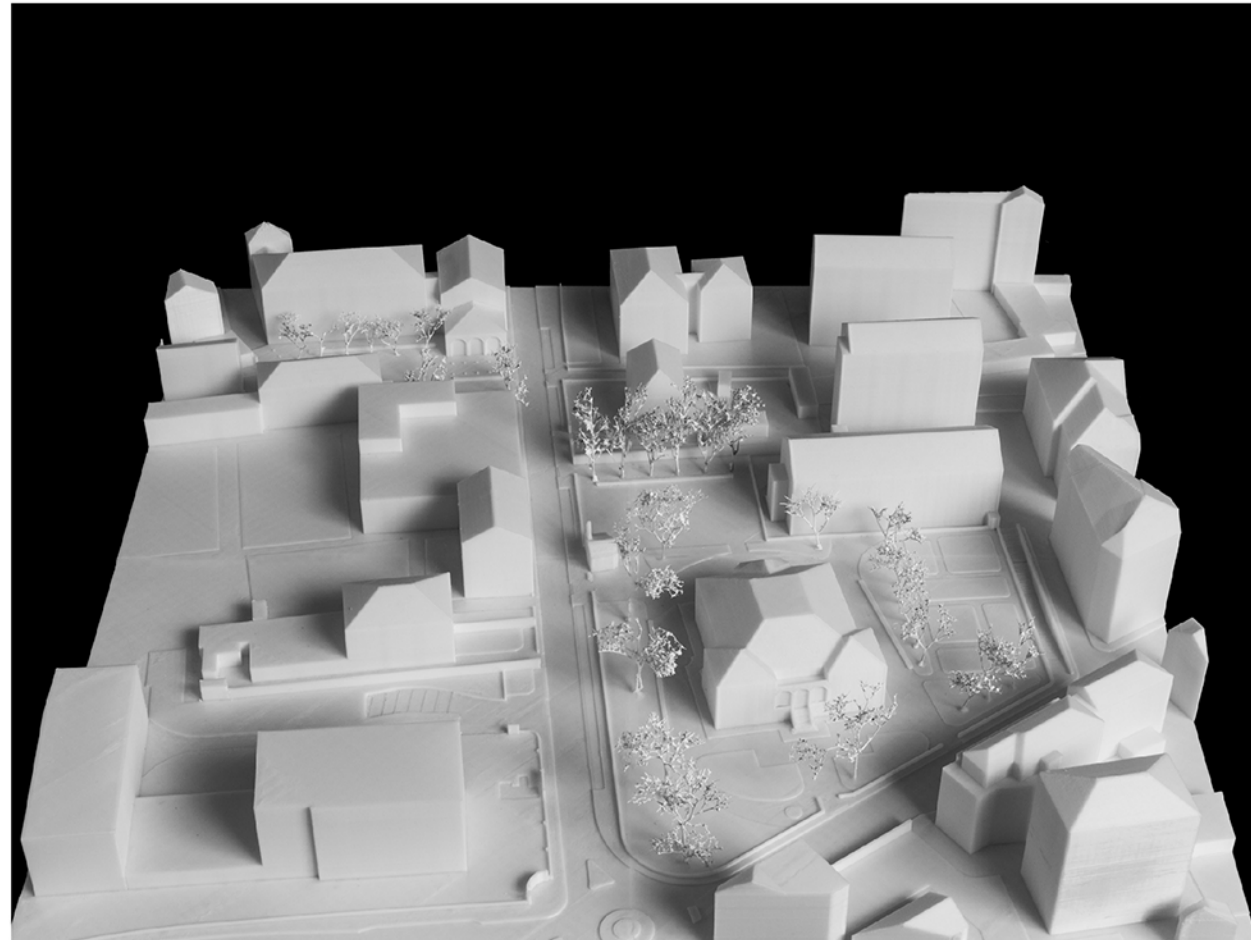


PLASTICO DI STUDIO DELL'AREA DI PROGETTO. Fronte Ovest.

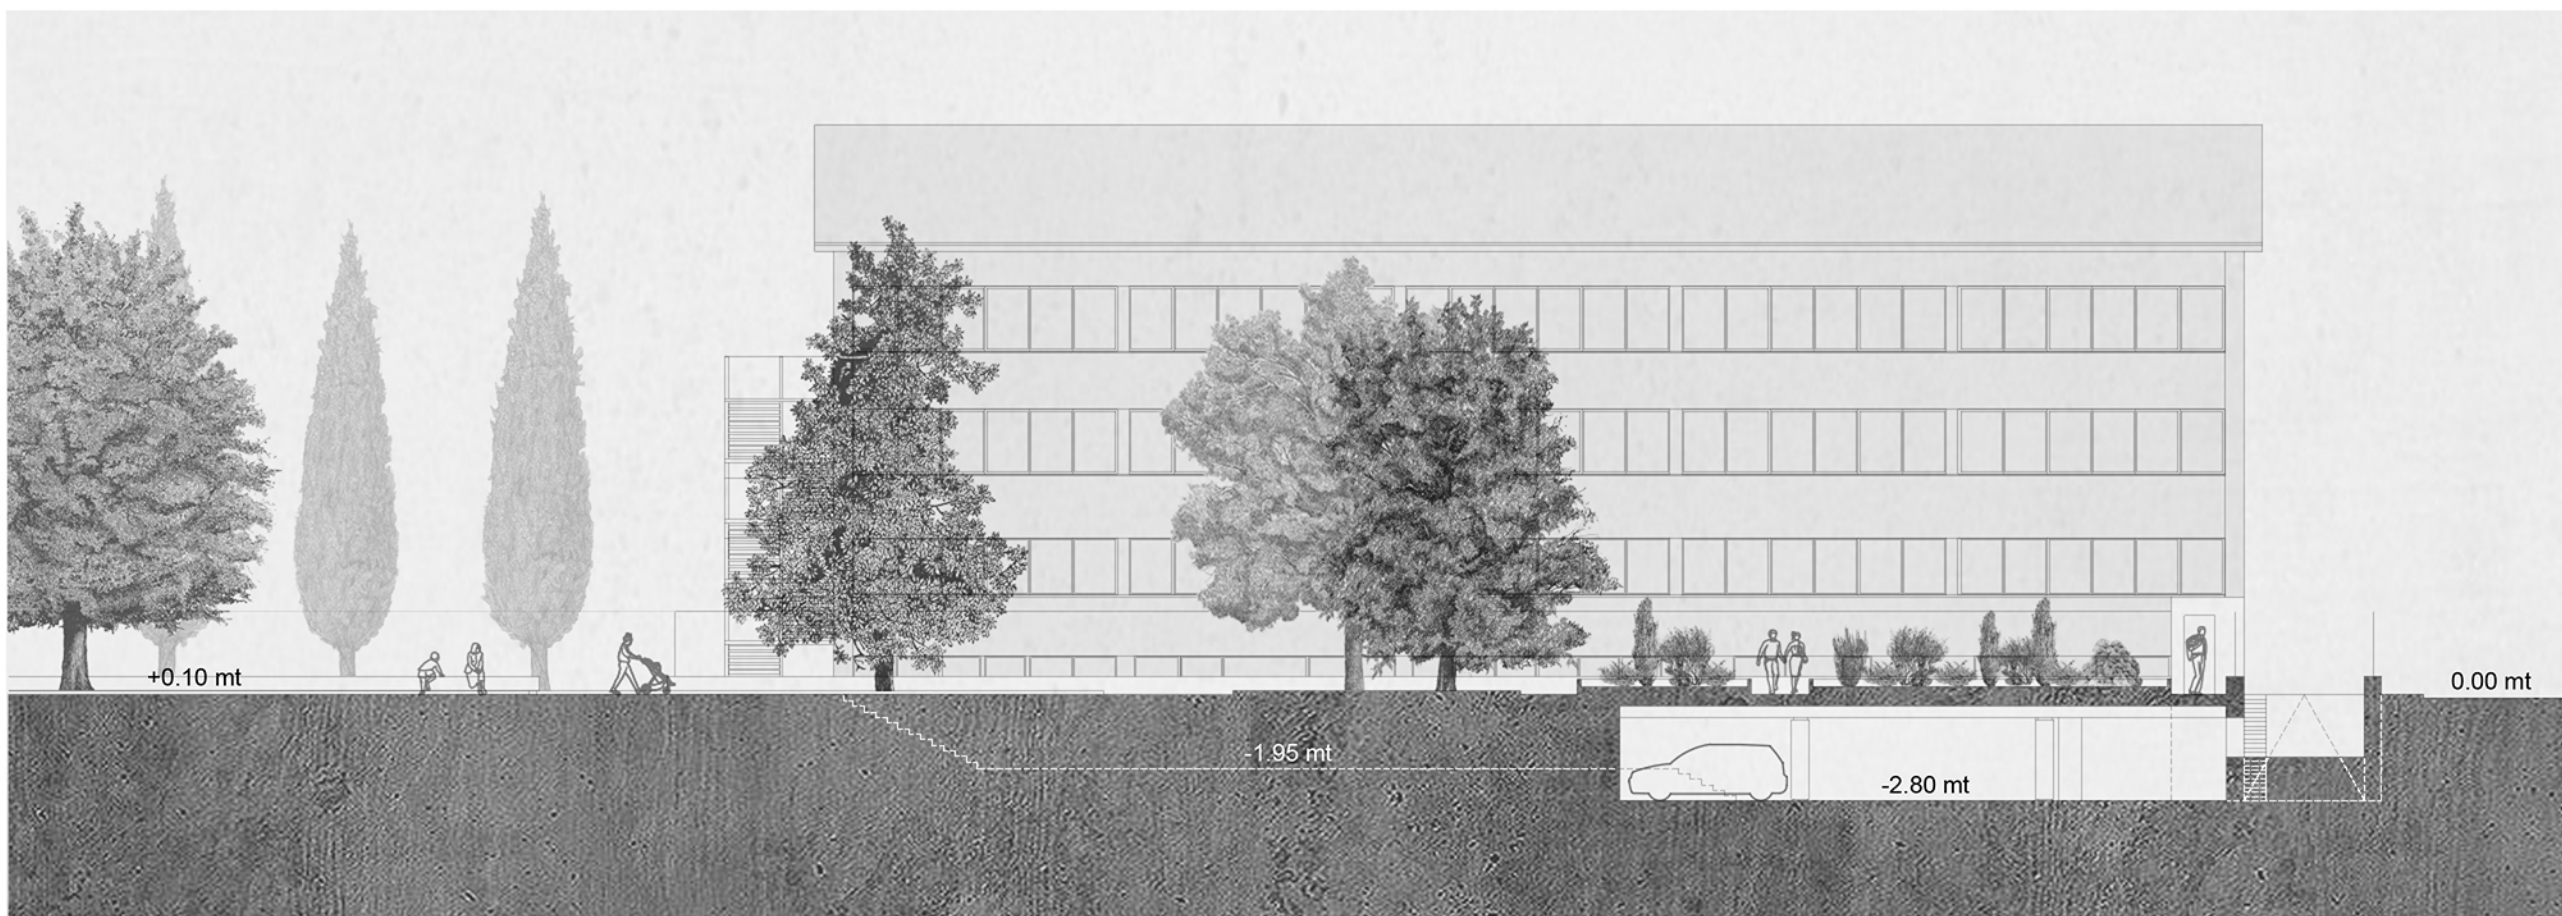

SEZIONE A, scala 1:200



SEZIONE B, scala 1:200

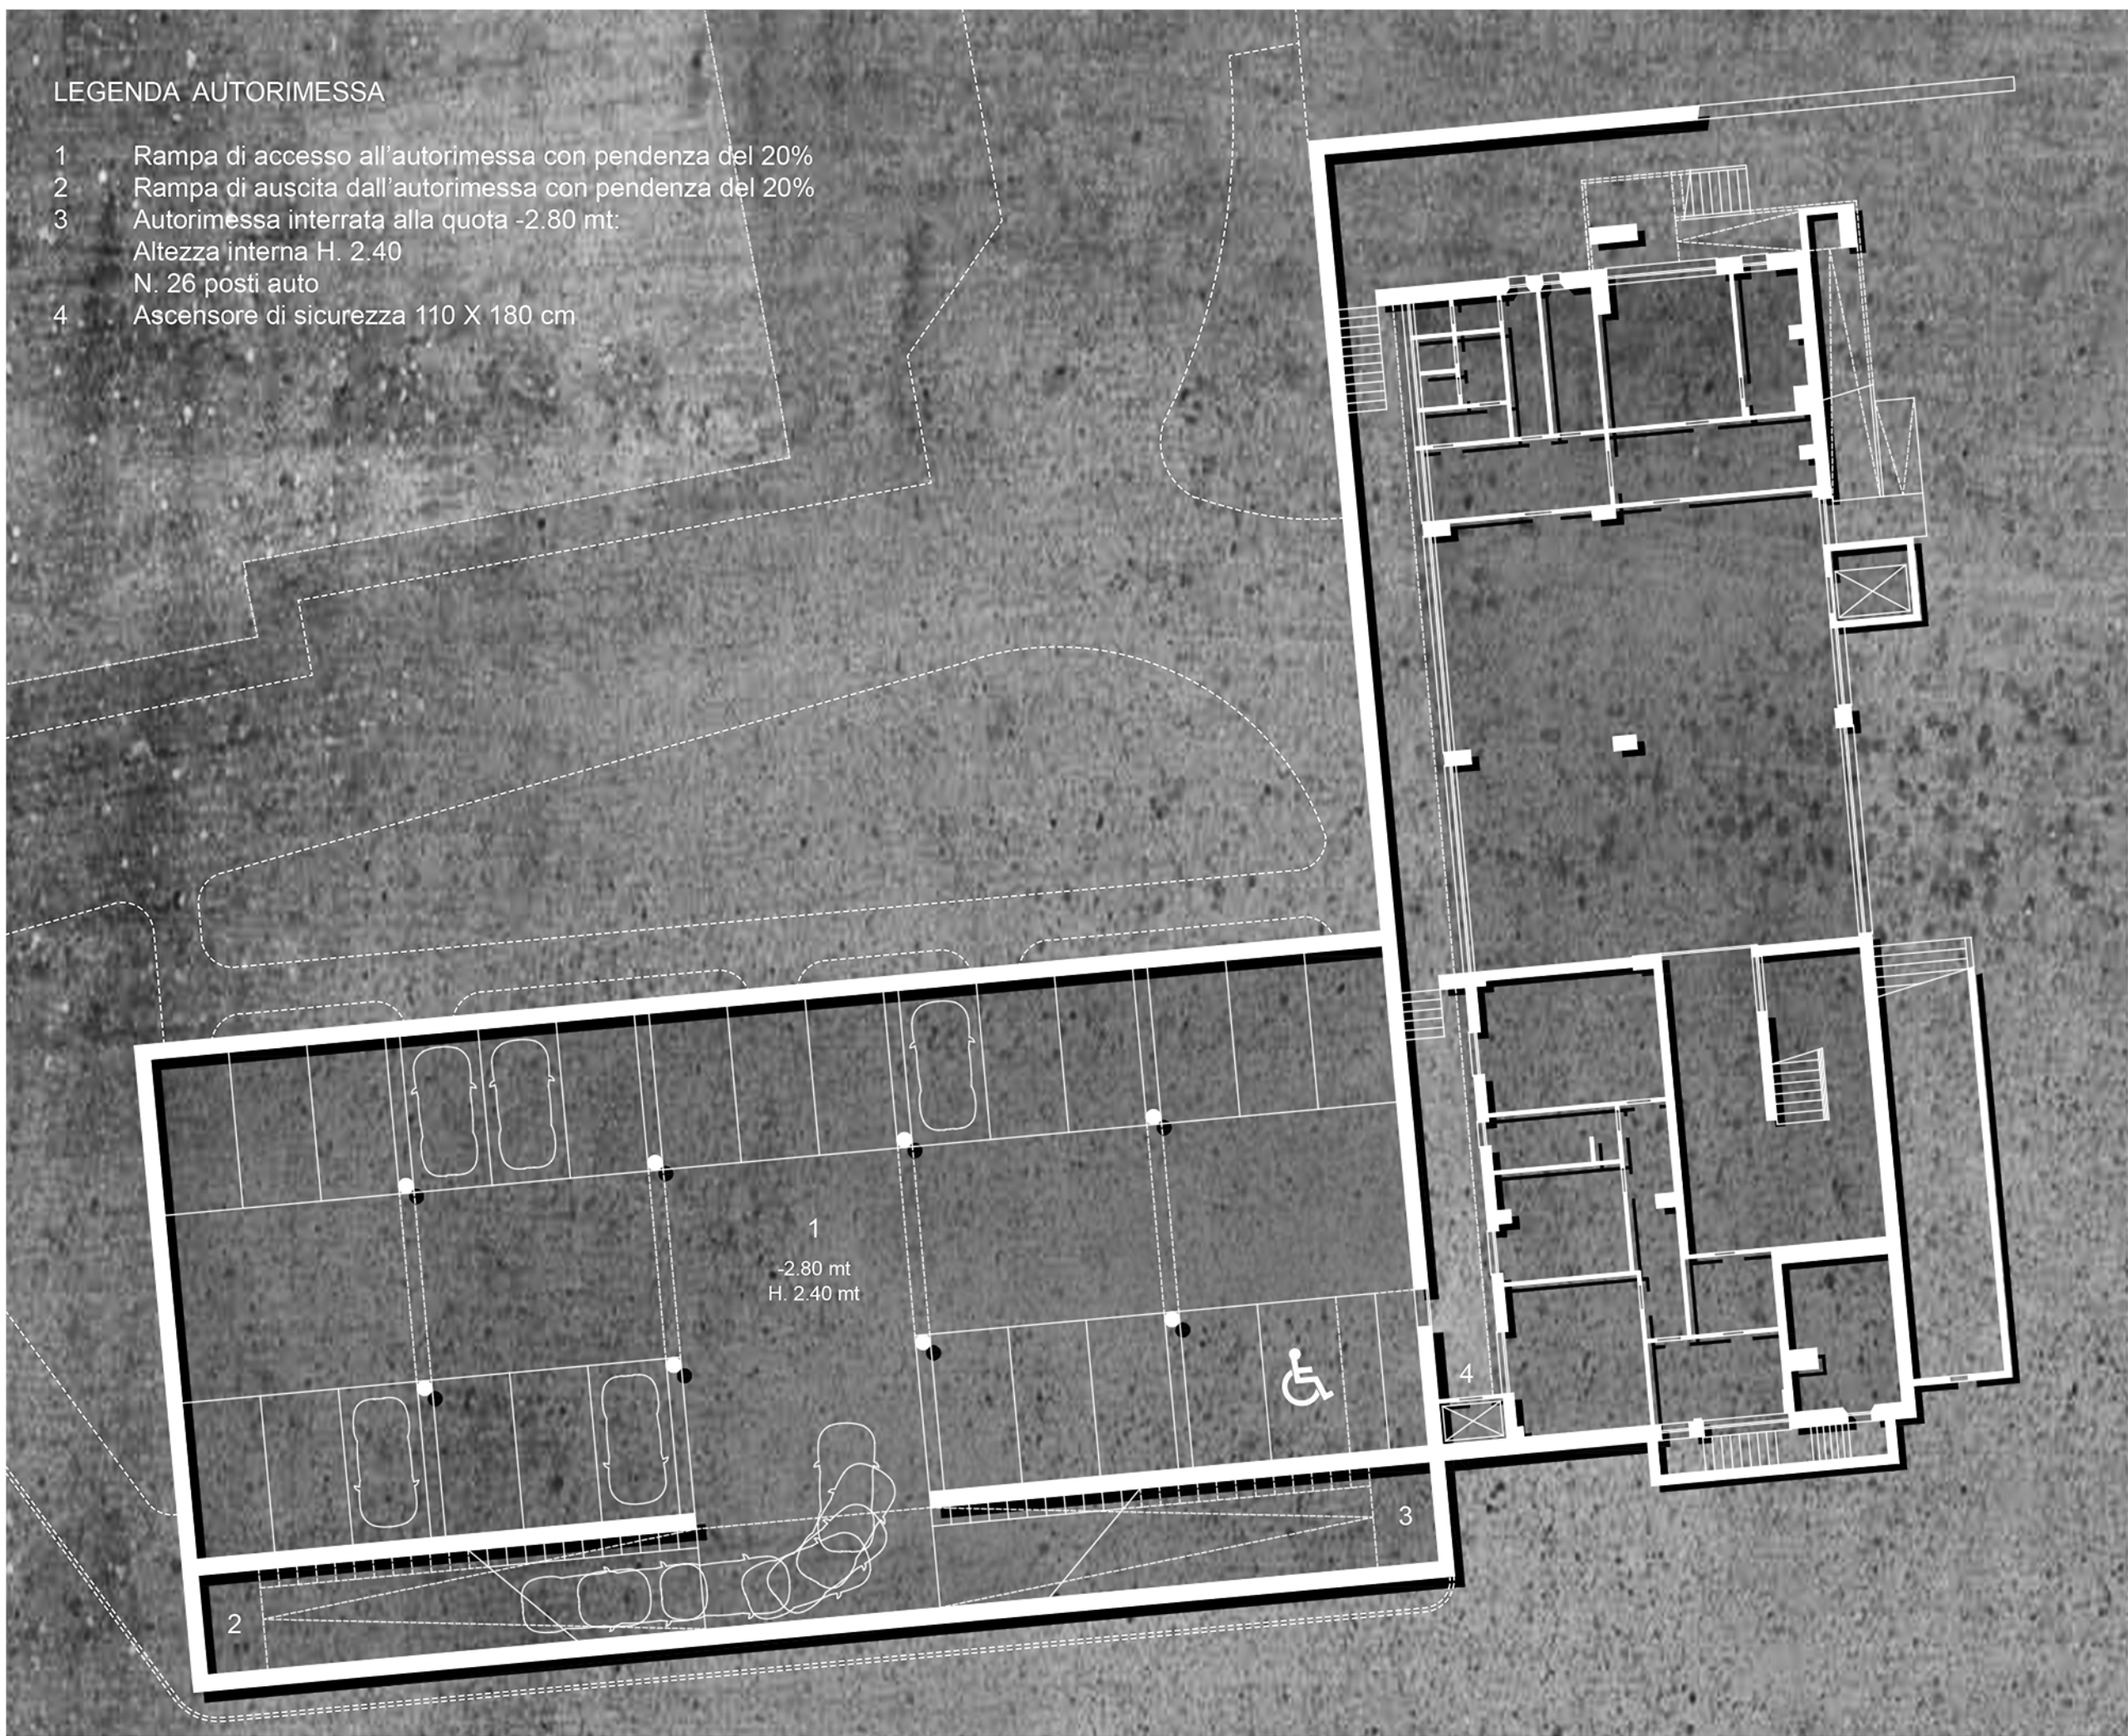

PLANIMETRIA AUTORIMESSA INTERRATA alla quota -2.80 mt, scala 1:200

