
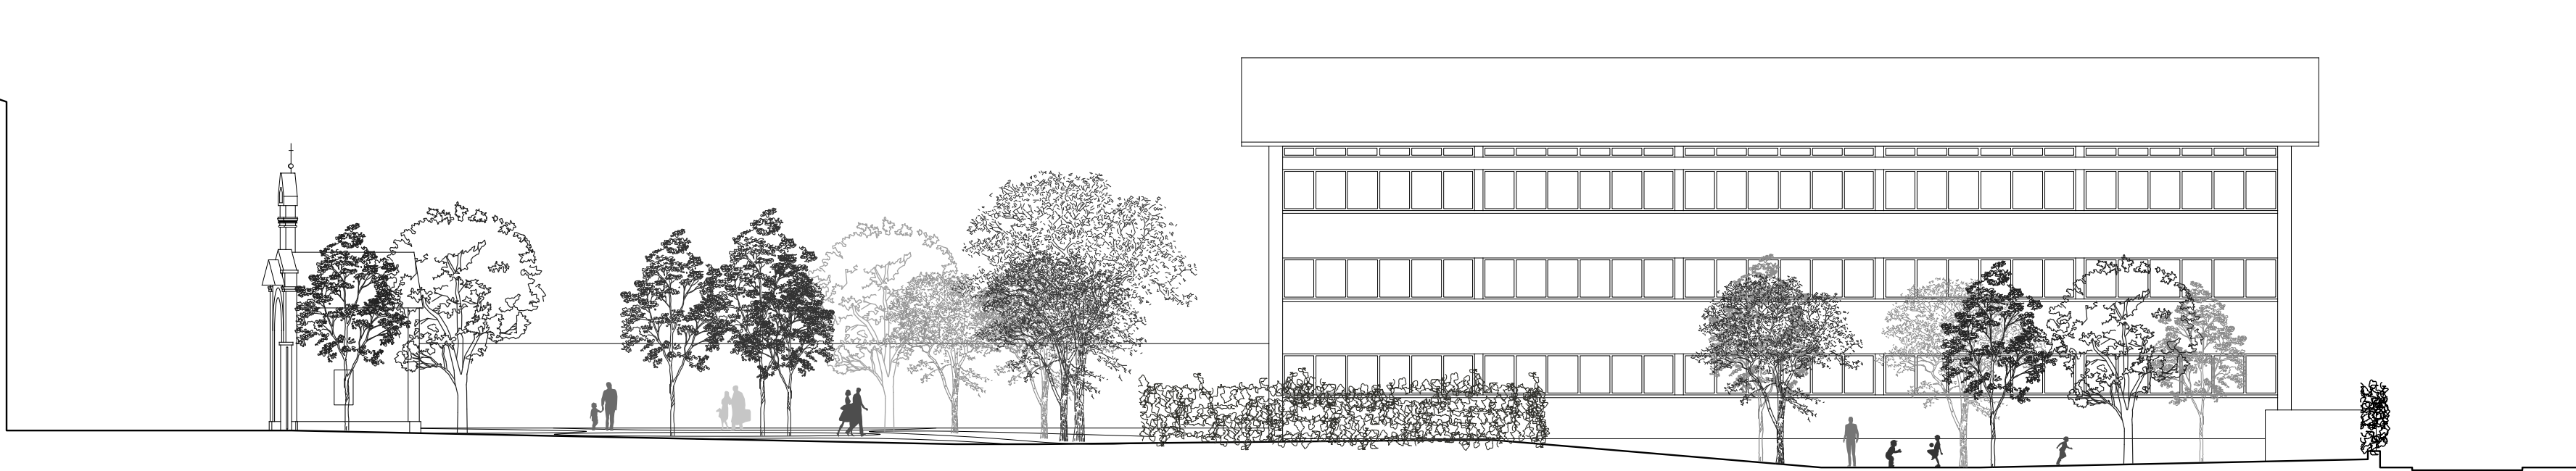





SEZIONE AA

SCALA 1:200

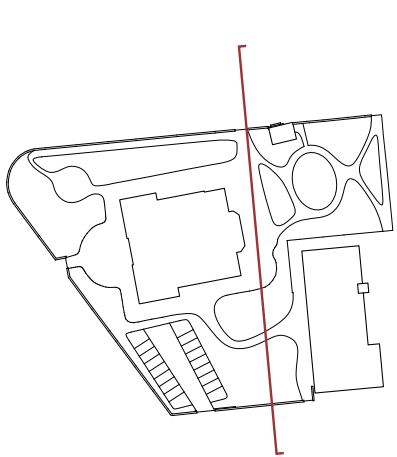

SEZIONE BB

SCALA 1:200

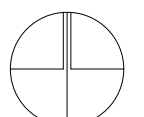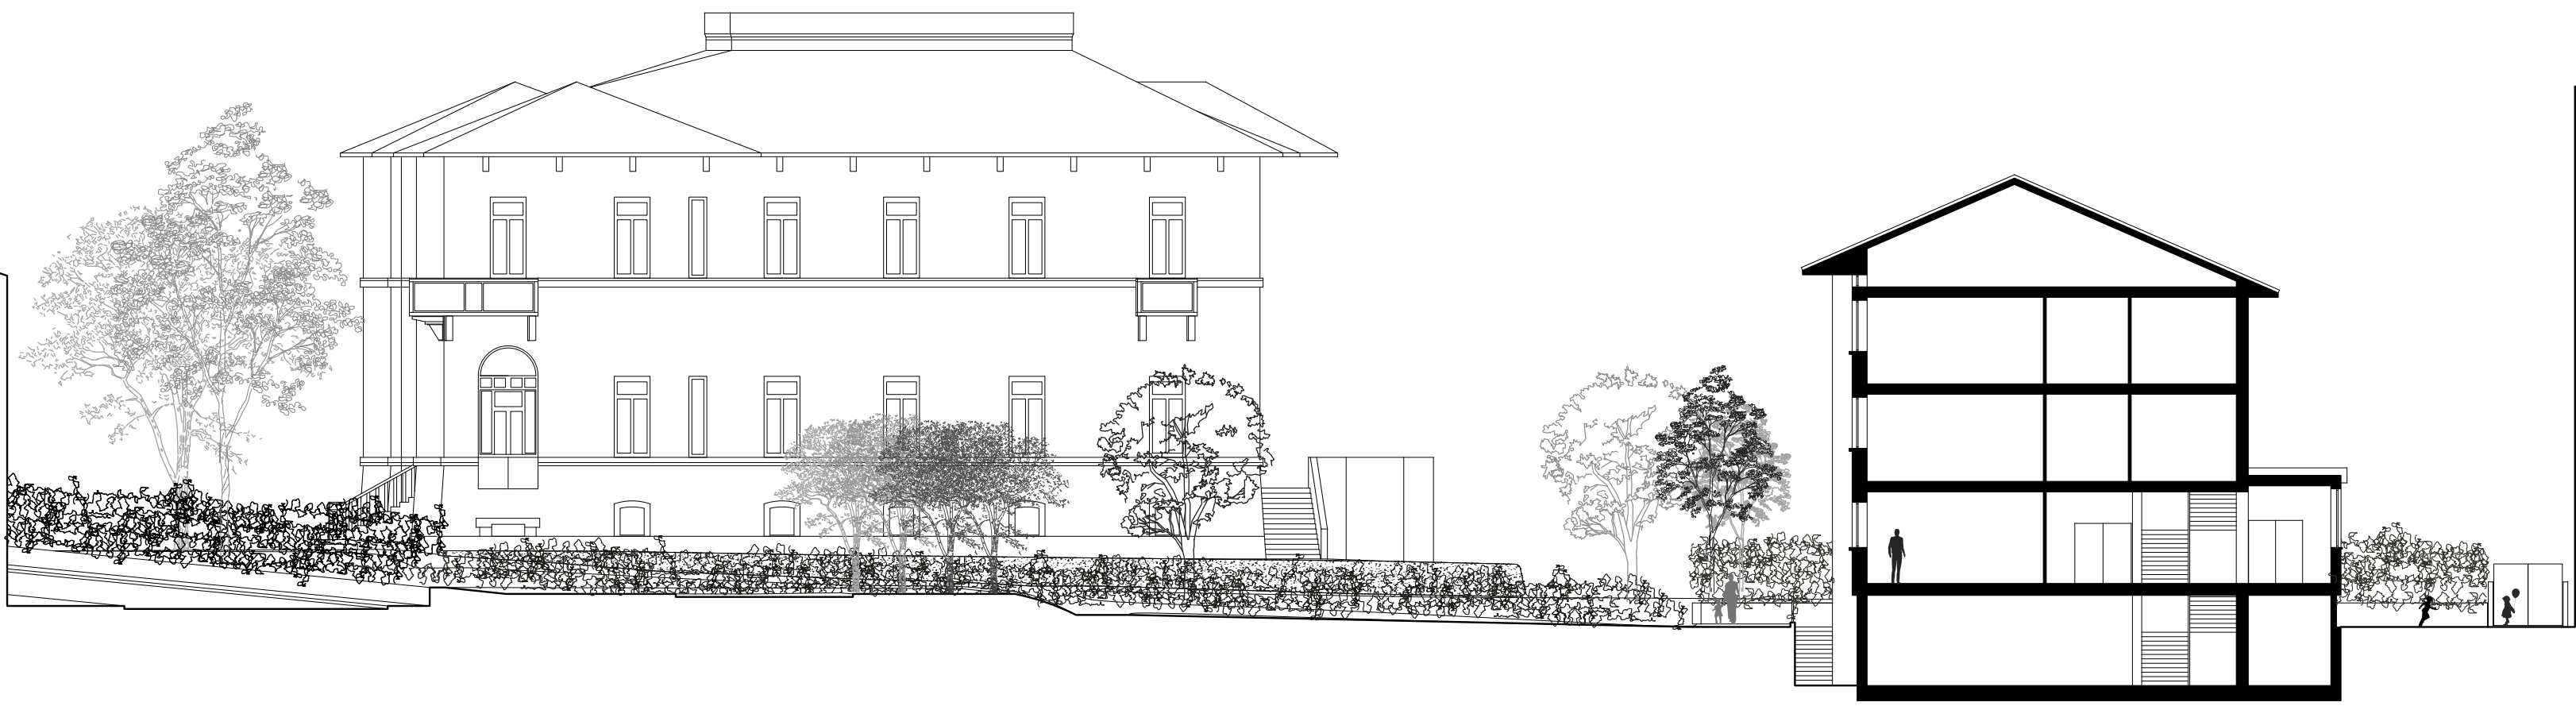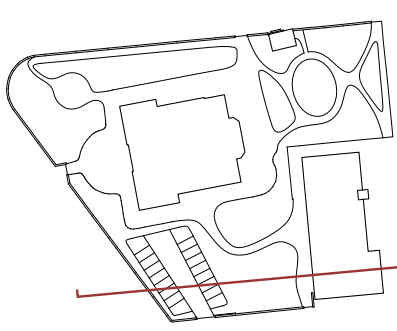

PLANIMETRIA - LIVELLO PIANO TERRA

SCALA 1:200

LEGENDA

- 01. VILLA QUADRO
- 02. GIARDINO
- 03. PORTICO
- 04. COLONNE ESISTENTI
- 05. CAPPELLA
- 06. ARENA EVENTI, SPETTACOLI MUSICALI
- 07. SCUOLA PRIMARIA "ENRICO PAVI"
- 08. PARCO GIOCHI
- 09. PARCHEGGIO SCUOLA (18 POSTI AUTO)
- 10. CHIESA SAN ROCCO CON SAGRATO COPERTO
- 11. PIAZZA
- 12. ORATORIO


1. SISTEMAZIONE VILLA E GIARDINO QUADRO

SCALA 1:1000

LEGENDA

- AREA INTERESSATA DA VINCOLO CULTURALE
- 1. VILLA
- 2. PARCO GIOCHI
- 3. PARCHEGGIO


STATO DI FATTO

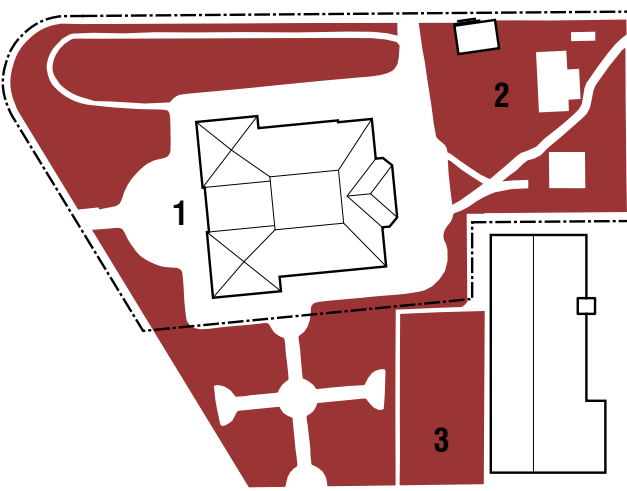

SCHEMA INSEDIATIVO

MURO DI CONTENIMENTO IN CLS

PROGETTO

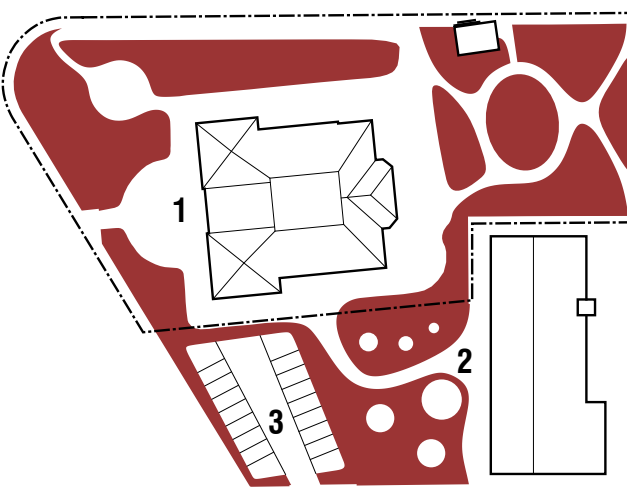

SCHEMA INSEDIATIVO

RACCORDO CON IL VERDE

2. SISTEMAZIONE PIAZZA SAN ROCCO

SCALA 1:1000


LEGENDA

- 1. CHIESA DI SAN ROCCO
- 2. SAGRATO
- 3. PIAZZA ALBERATA
- 4. ORATORIO

STATO DI FATTO

ASSENZA DI RELAZIONI

TRA CHIESA E ORATORIO

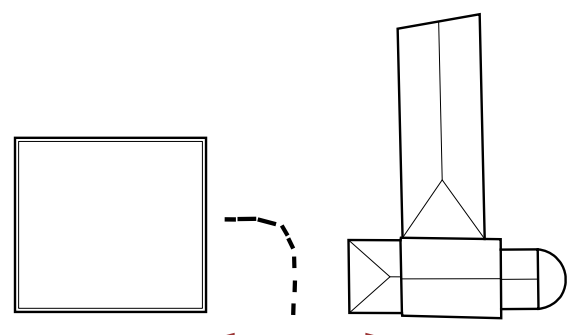


PROGETTO

PIAZZA ALBERATA


E NUOVE RELAZIONI

TRA CHIESA E ORATORIO

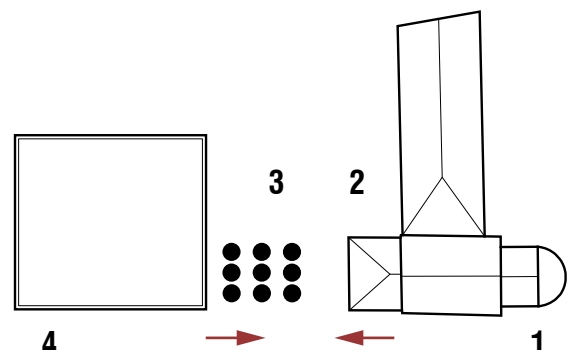

VIA SAN GIOVANNI BOSCO

VIA MONTENAPOLI

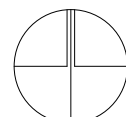

PLANIMETRIA - LIVELLO COPERTURE CON AREA OGGETTO DI CONCORSO

SCALA 1:500

3. MATERIALI

SCALA 1:1000

VERDE

LEGENDA

- PRATO - SPAZIO RICREATIVO
- PRATO CON PEDANA - ARENA EVENTI, SPETTACOLI MUSICALI
- PACCOMATTURA - PARCO GIOCHI

PAVIMENTAZIONI

LEGENDA

- PIETRA GRIGIASTRA ESISTENTE - SAGRATO COPERTO
- PIETRA GRIGIASTRA - PIAZZA S. ROCCO, VIA S. GIOVANNI BOSCO
- GHIAIO - VILLA E GIARDINO QUADRO, PARCHEGGIO SCUOLA

RECINZIONI E INGRESSI

LEGENDA

- MURO DI CINTA ESISTENTE E CAPPELLA
- MURO DI CINTA E PORTICO (RIF. PROGETTO ZACCHI)
- SIEPE

