

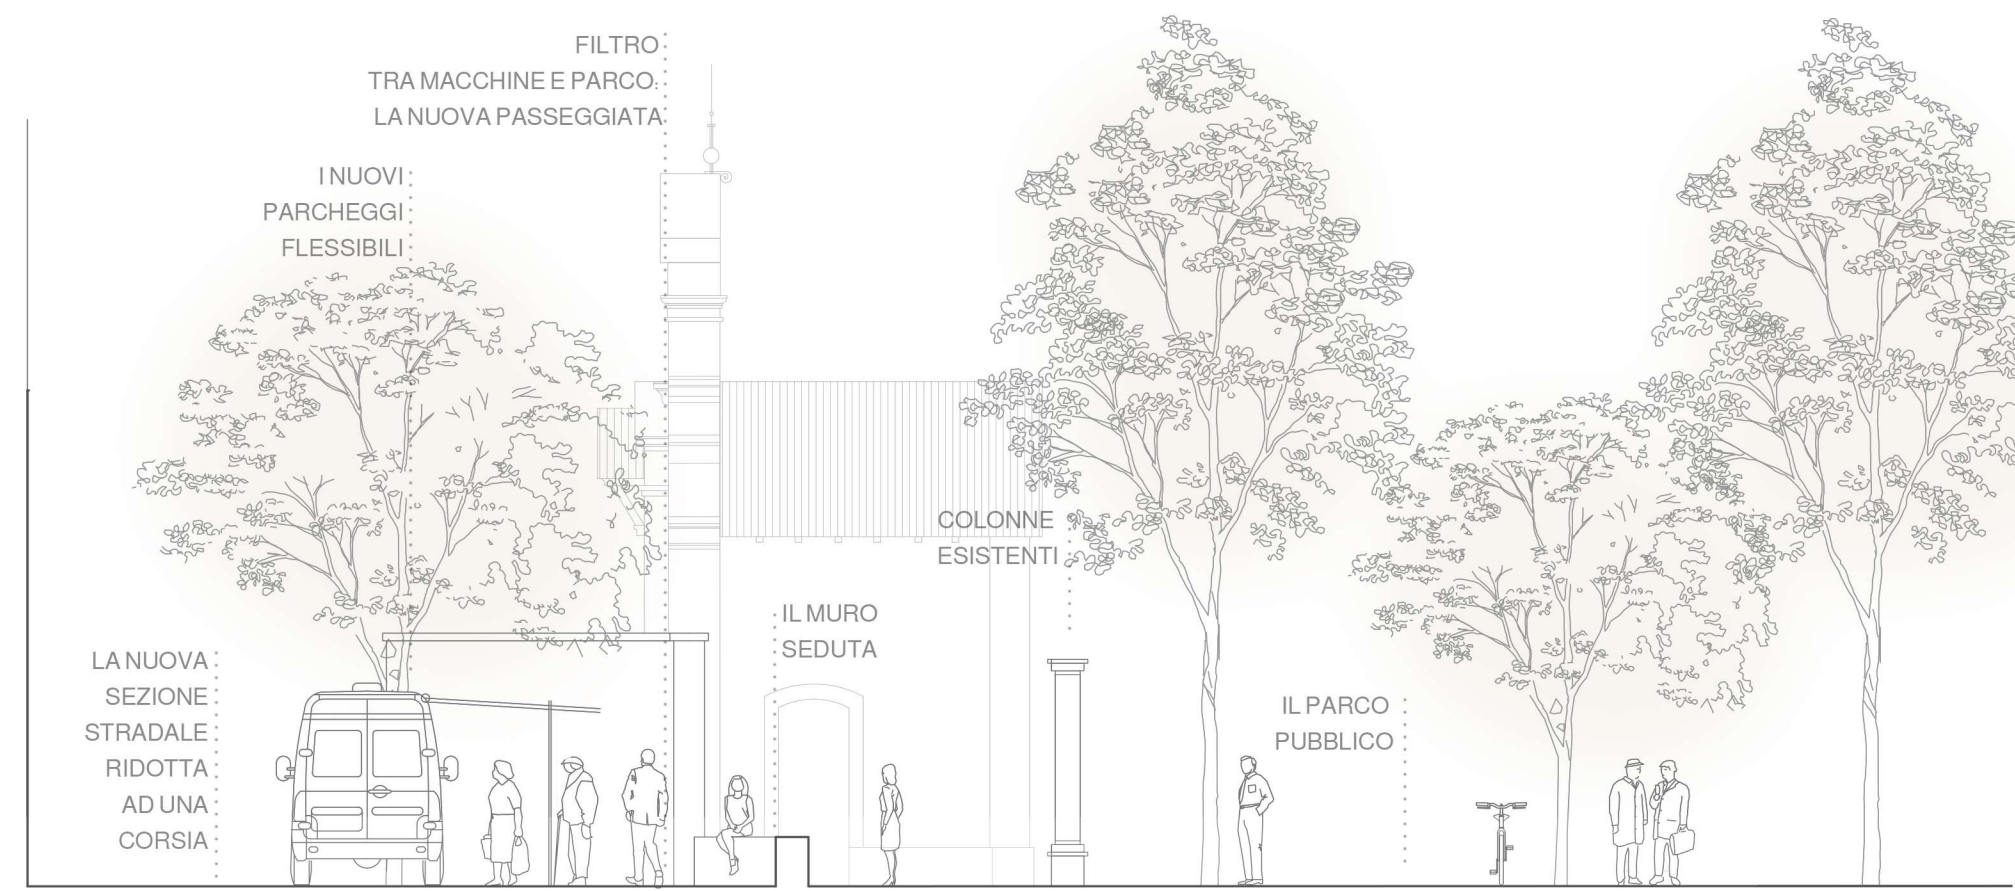
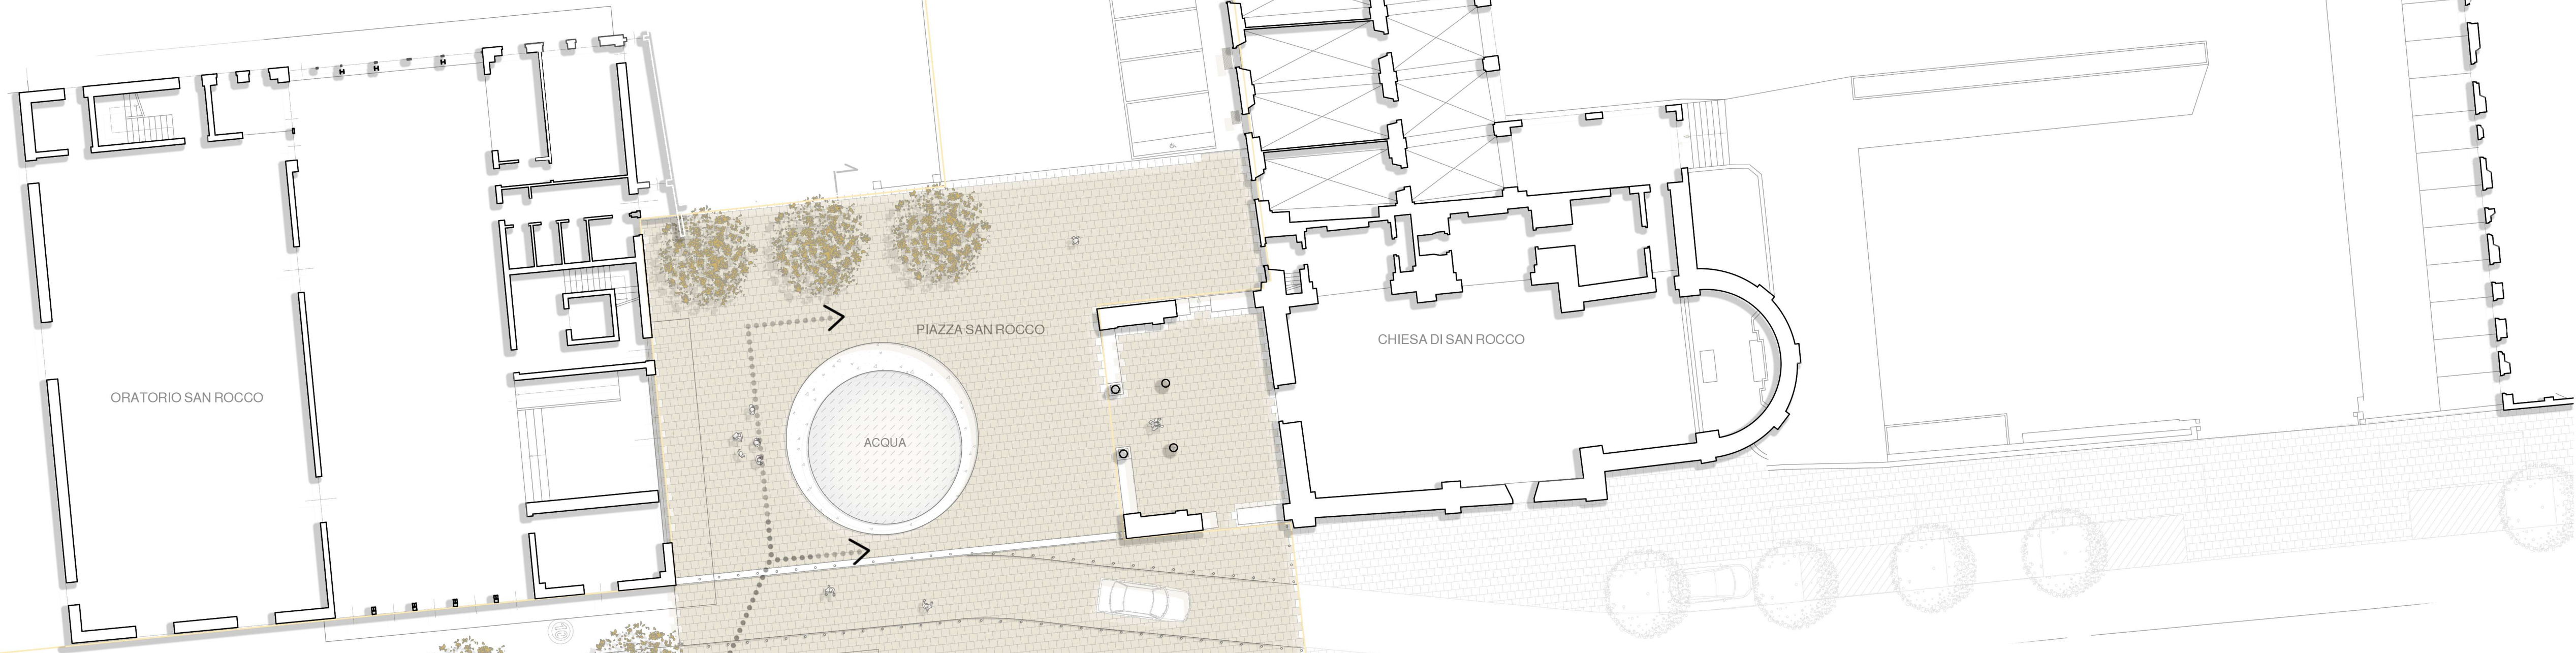



SEZIONE STRADALE DI PROGETTO
SCALA 1:100

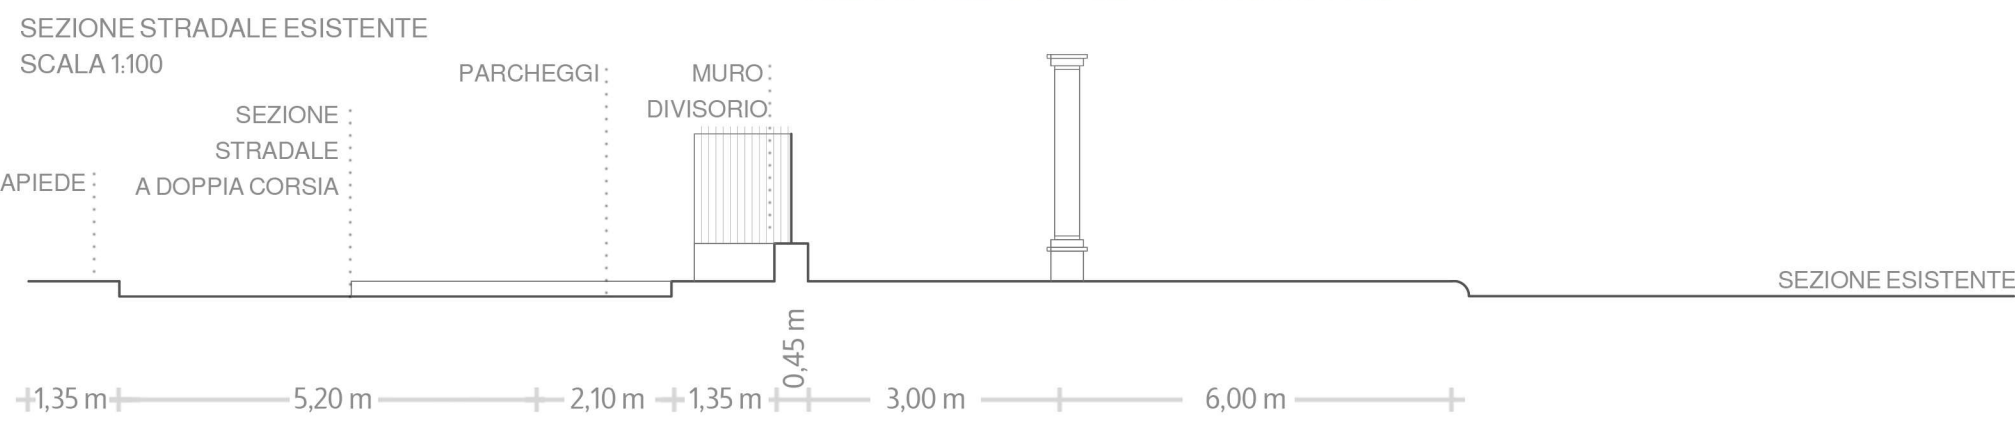


DETTAGLIO DELLA NUOVA SEZIONE STRADALE
SCALA 1:100

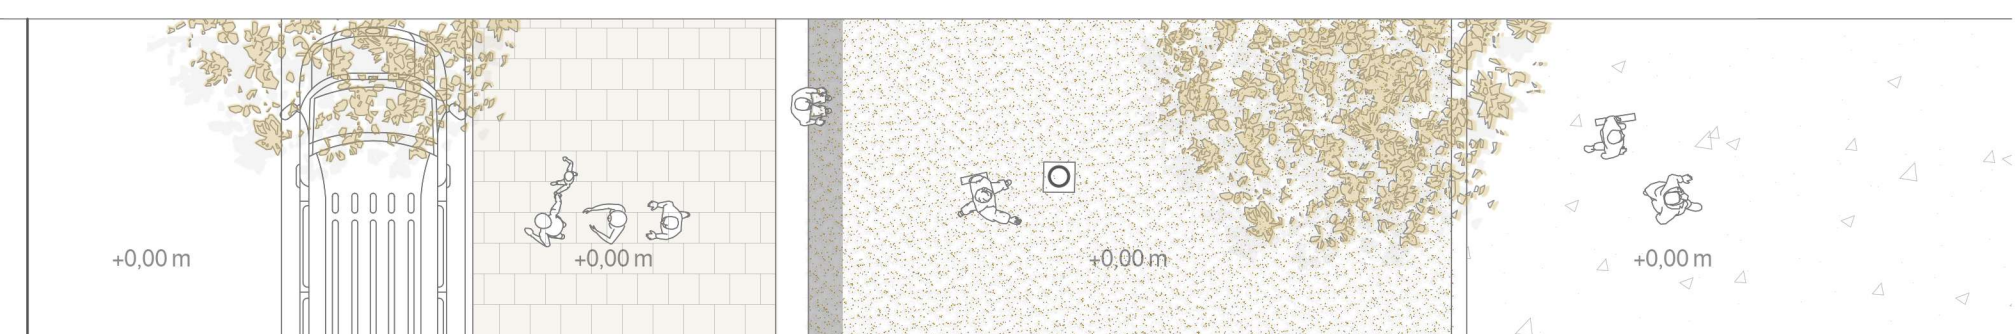


PLANIMETRIA DELL'AREA DI INTERVENTO
SCALA 1:200

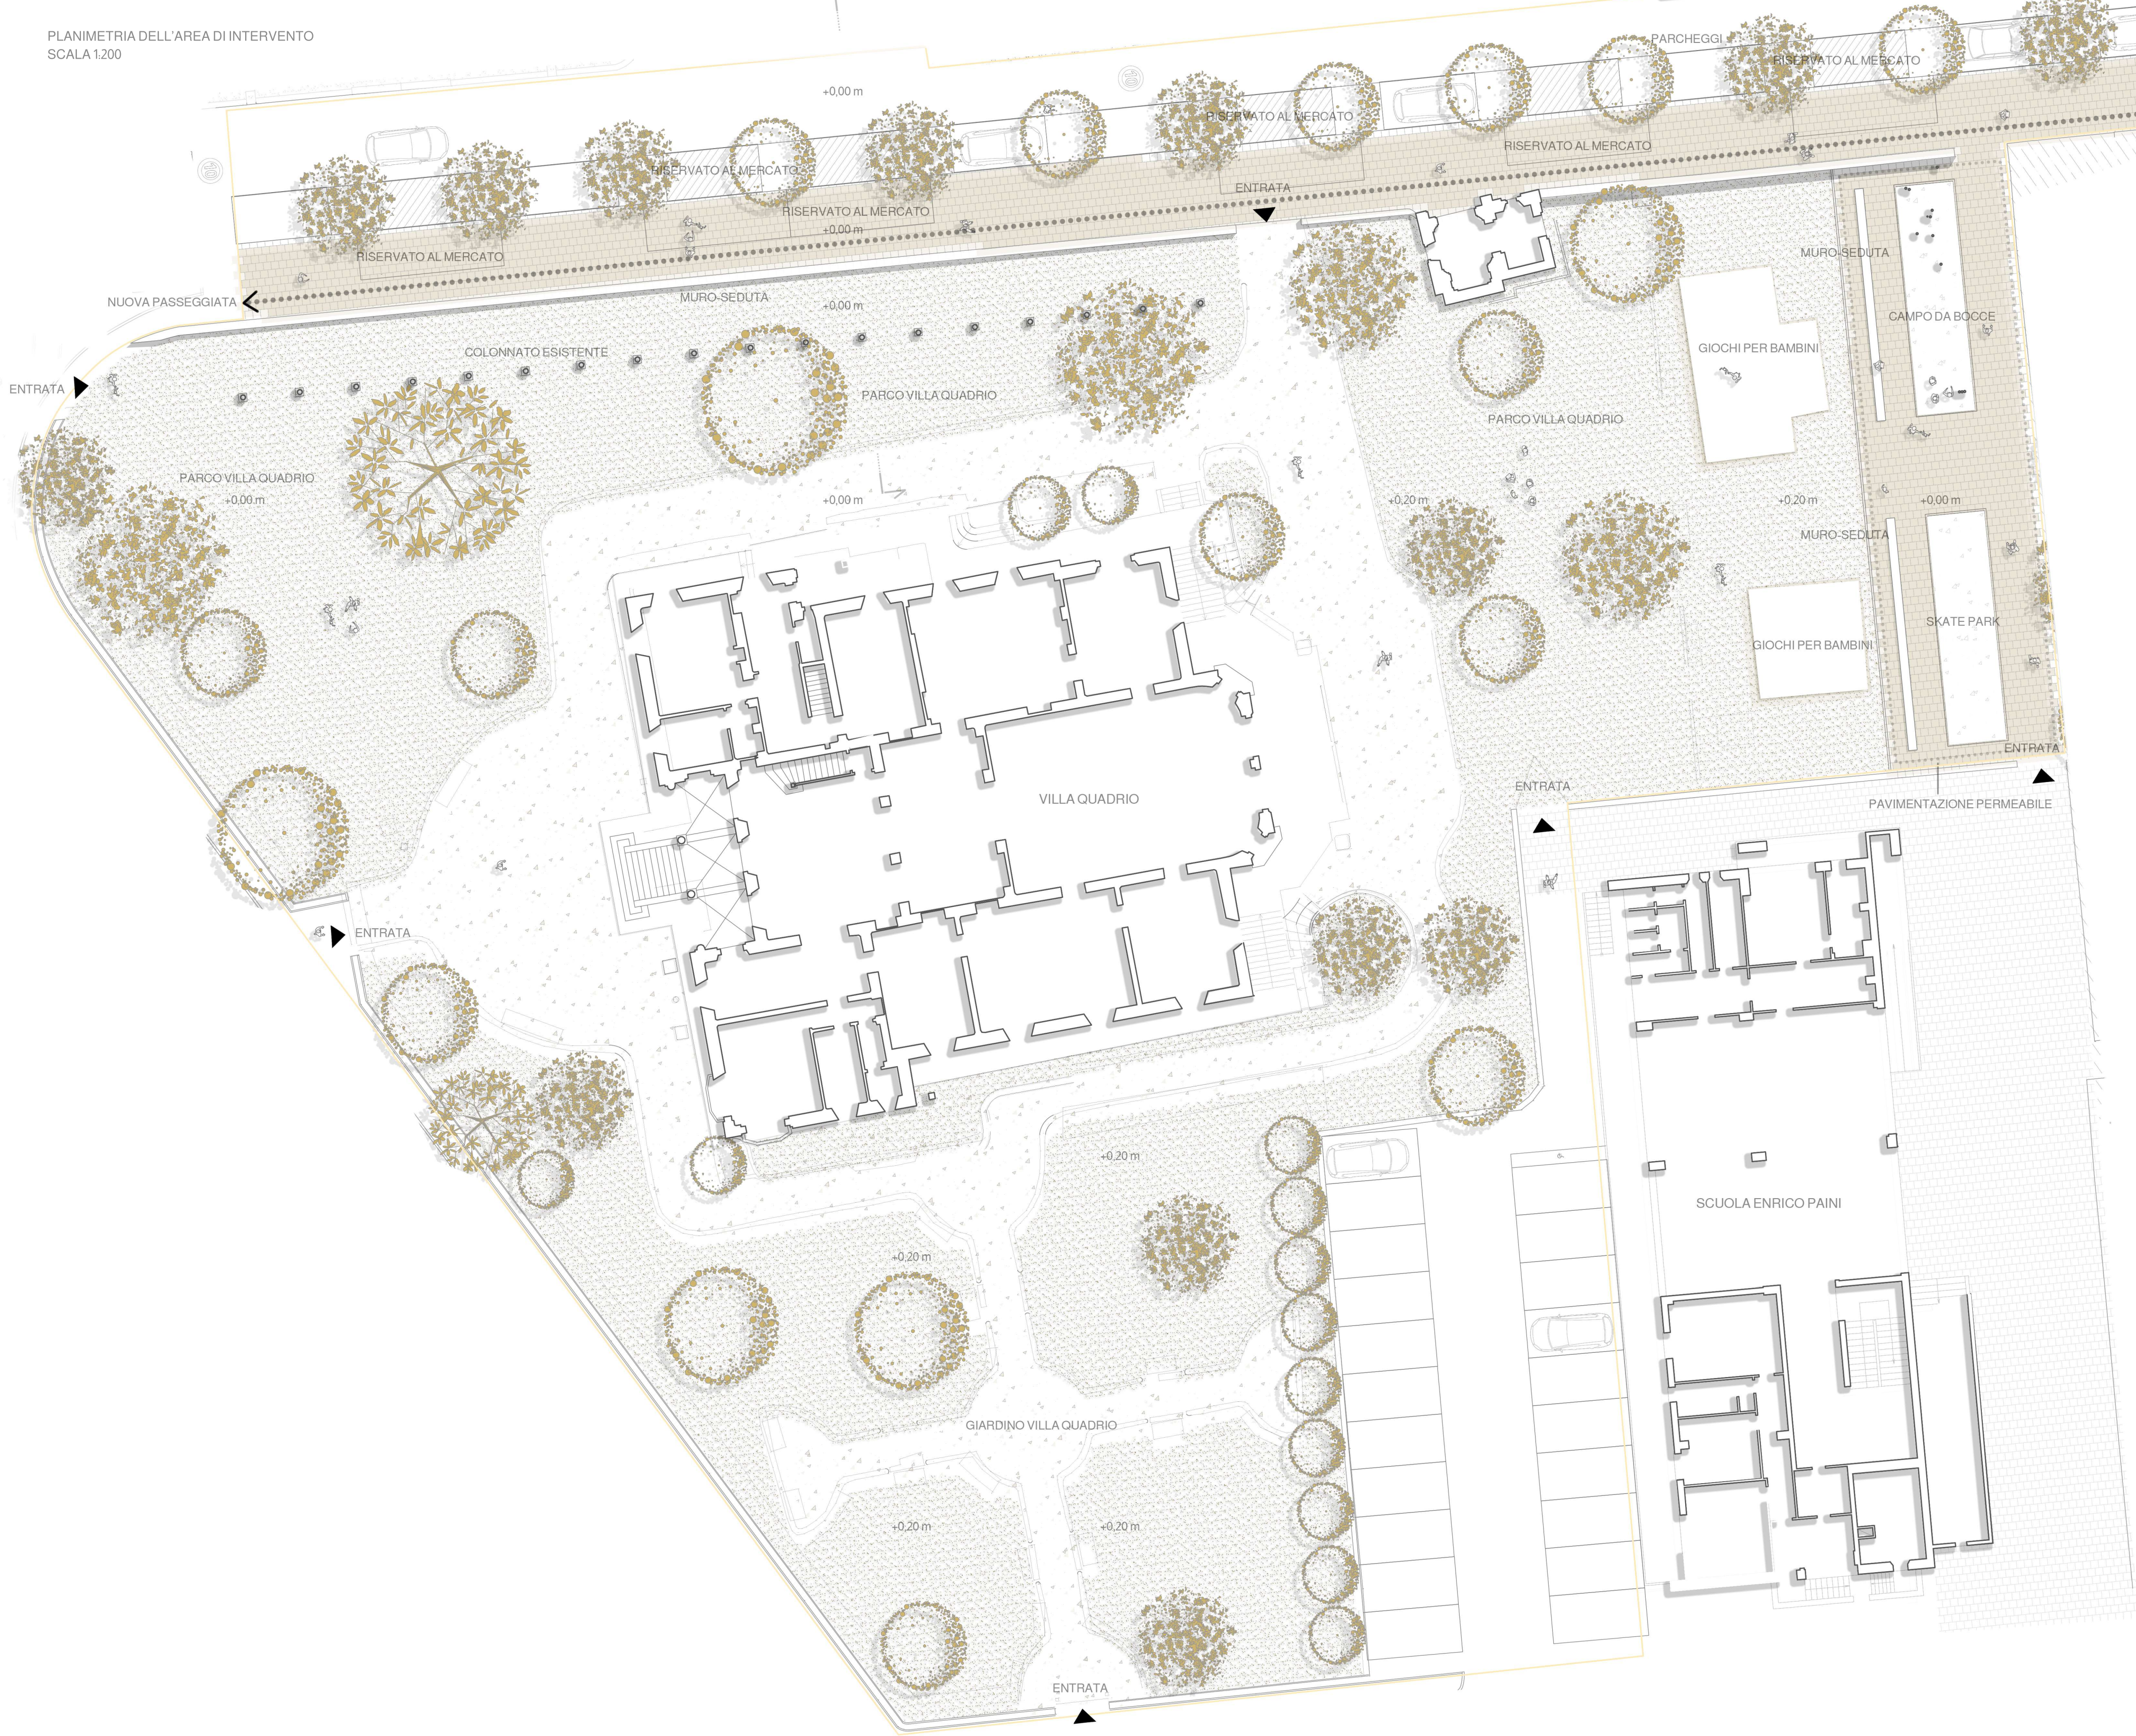

SEZIONE DELLA NUOVA PIAZZA
SCALA 1:100

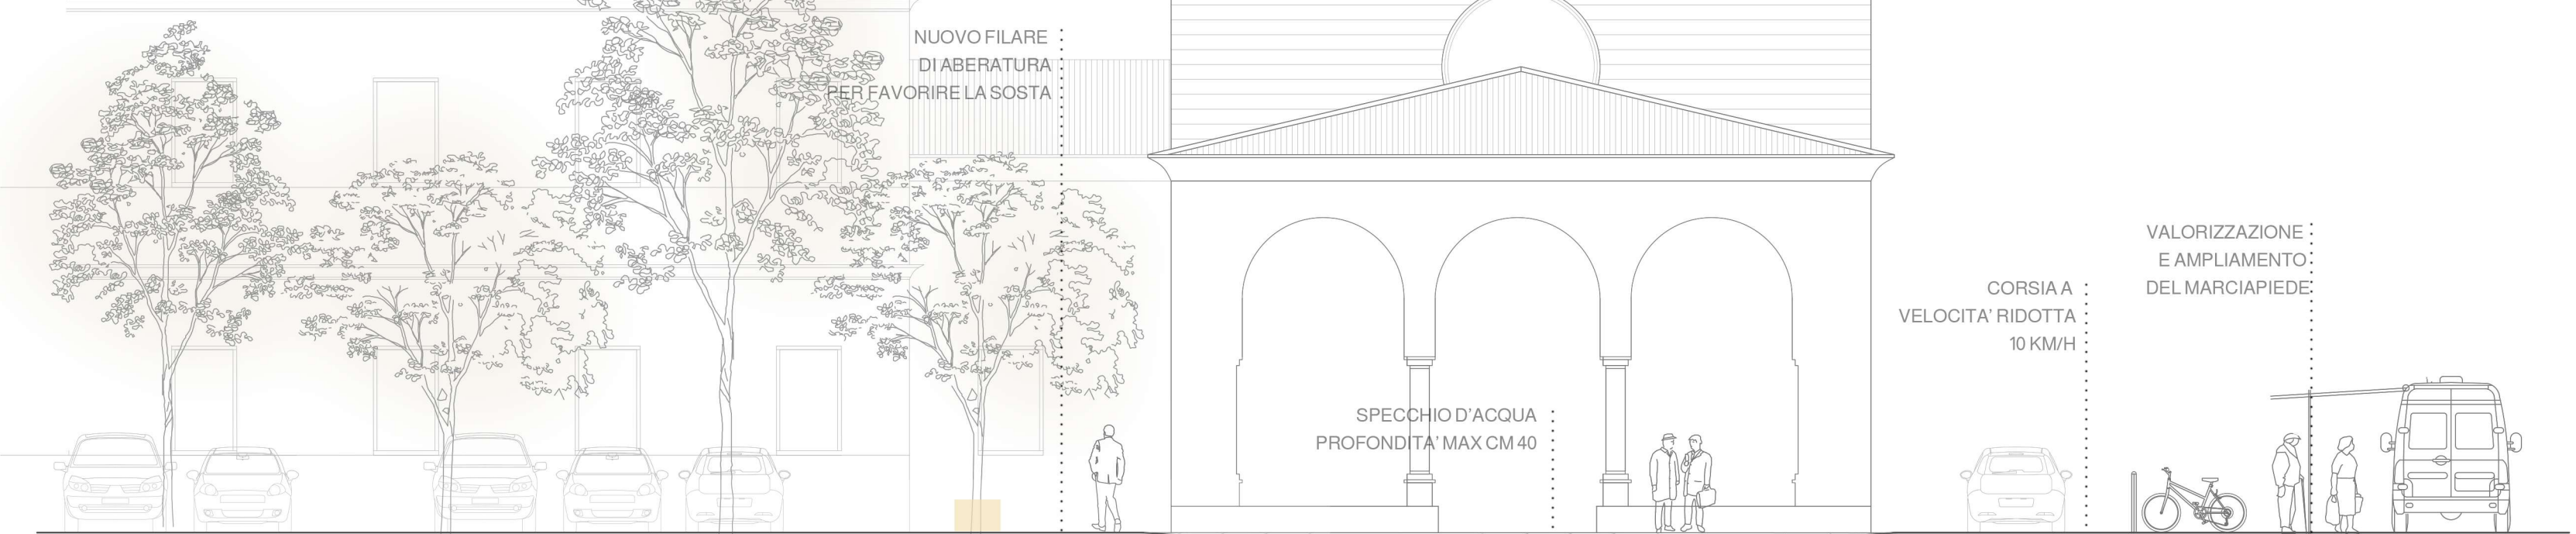

DETTAGLIO DELLA NUOVA PIAZZA
SCALA 1:100

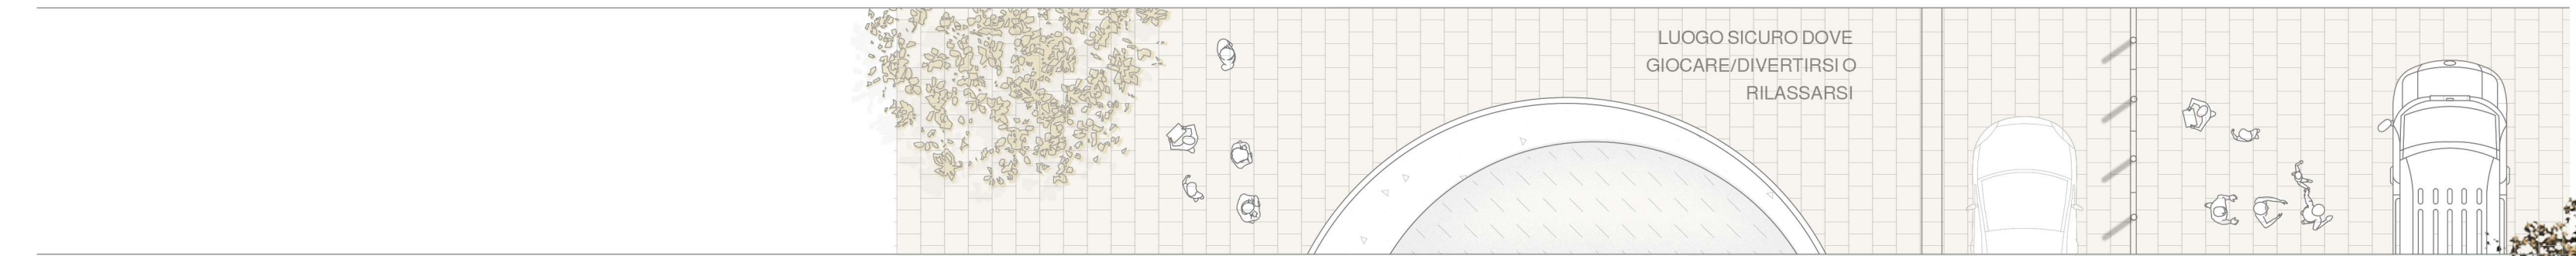

SCHEMA IMPIANTO DI ILLUMINAZIONE



SCHEMA DELLA NUOVA VIABILITA'

