


Il progetto per la riqualificazione dei giardini di Villa Quadrio, del parcheggio della scuola primaria, del collegamento pedonale e ciclabile con la Chiesa di San Rocco e gli spazi antistanti si articola attraverso la definizione di un progetto che prende forma dallo studio territoriale e dalla volontà di creare una visione proiettata verso le sfide ambientali della contemporaneità. In particolar modo la proposta progettuale recupera attraverso un "ramendo urbano" i diversi spazi applicando principi progettuali di accessibilità e sicurezza stradale, attivazione dei diversi spazi pubblici, introduzione di spazi relazionali di elevata qualità e mitigazione delle isole di calore attraverso l'introduzione di nuove alberature, aree verdi e superfici permeabili, rispettando e valorizzando le forme generali del contesto e del tessuto urbano.

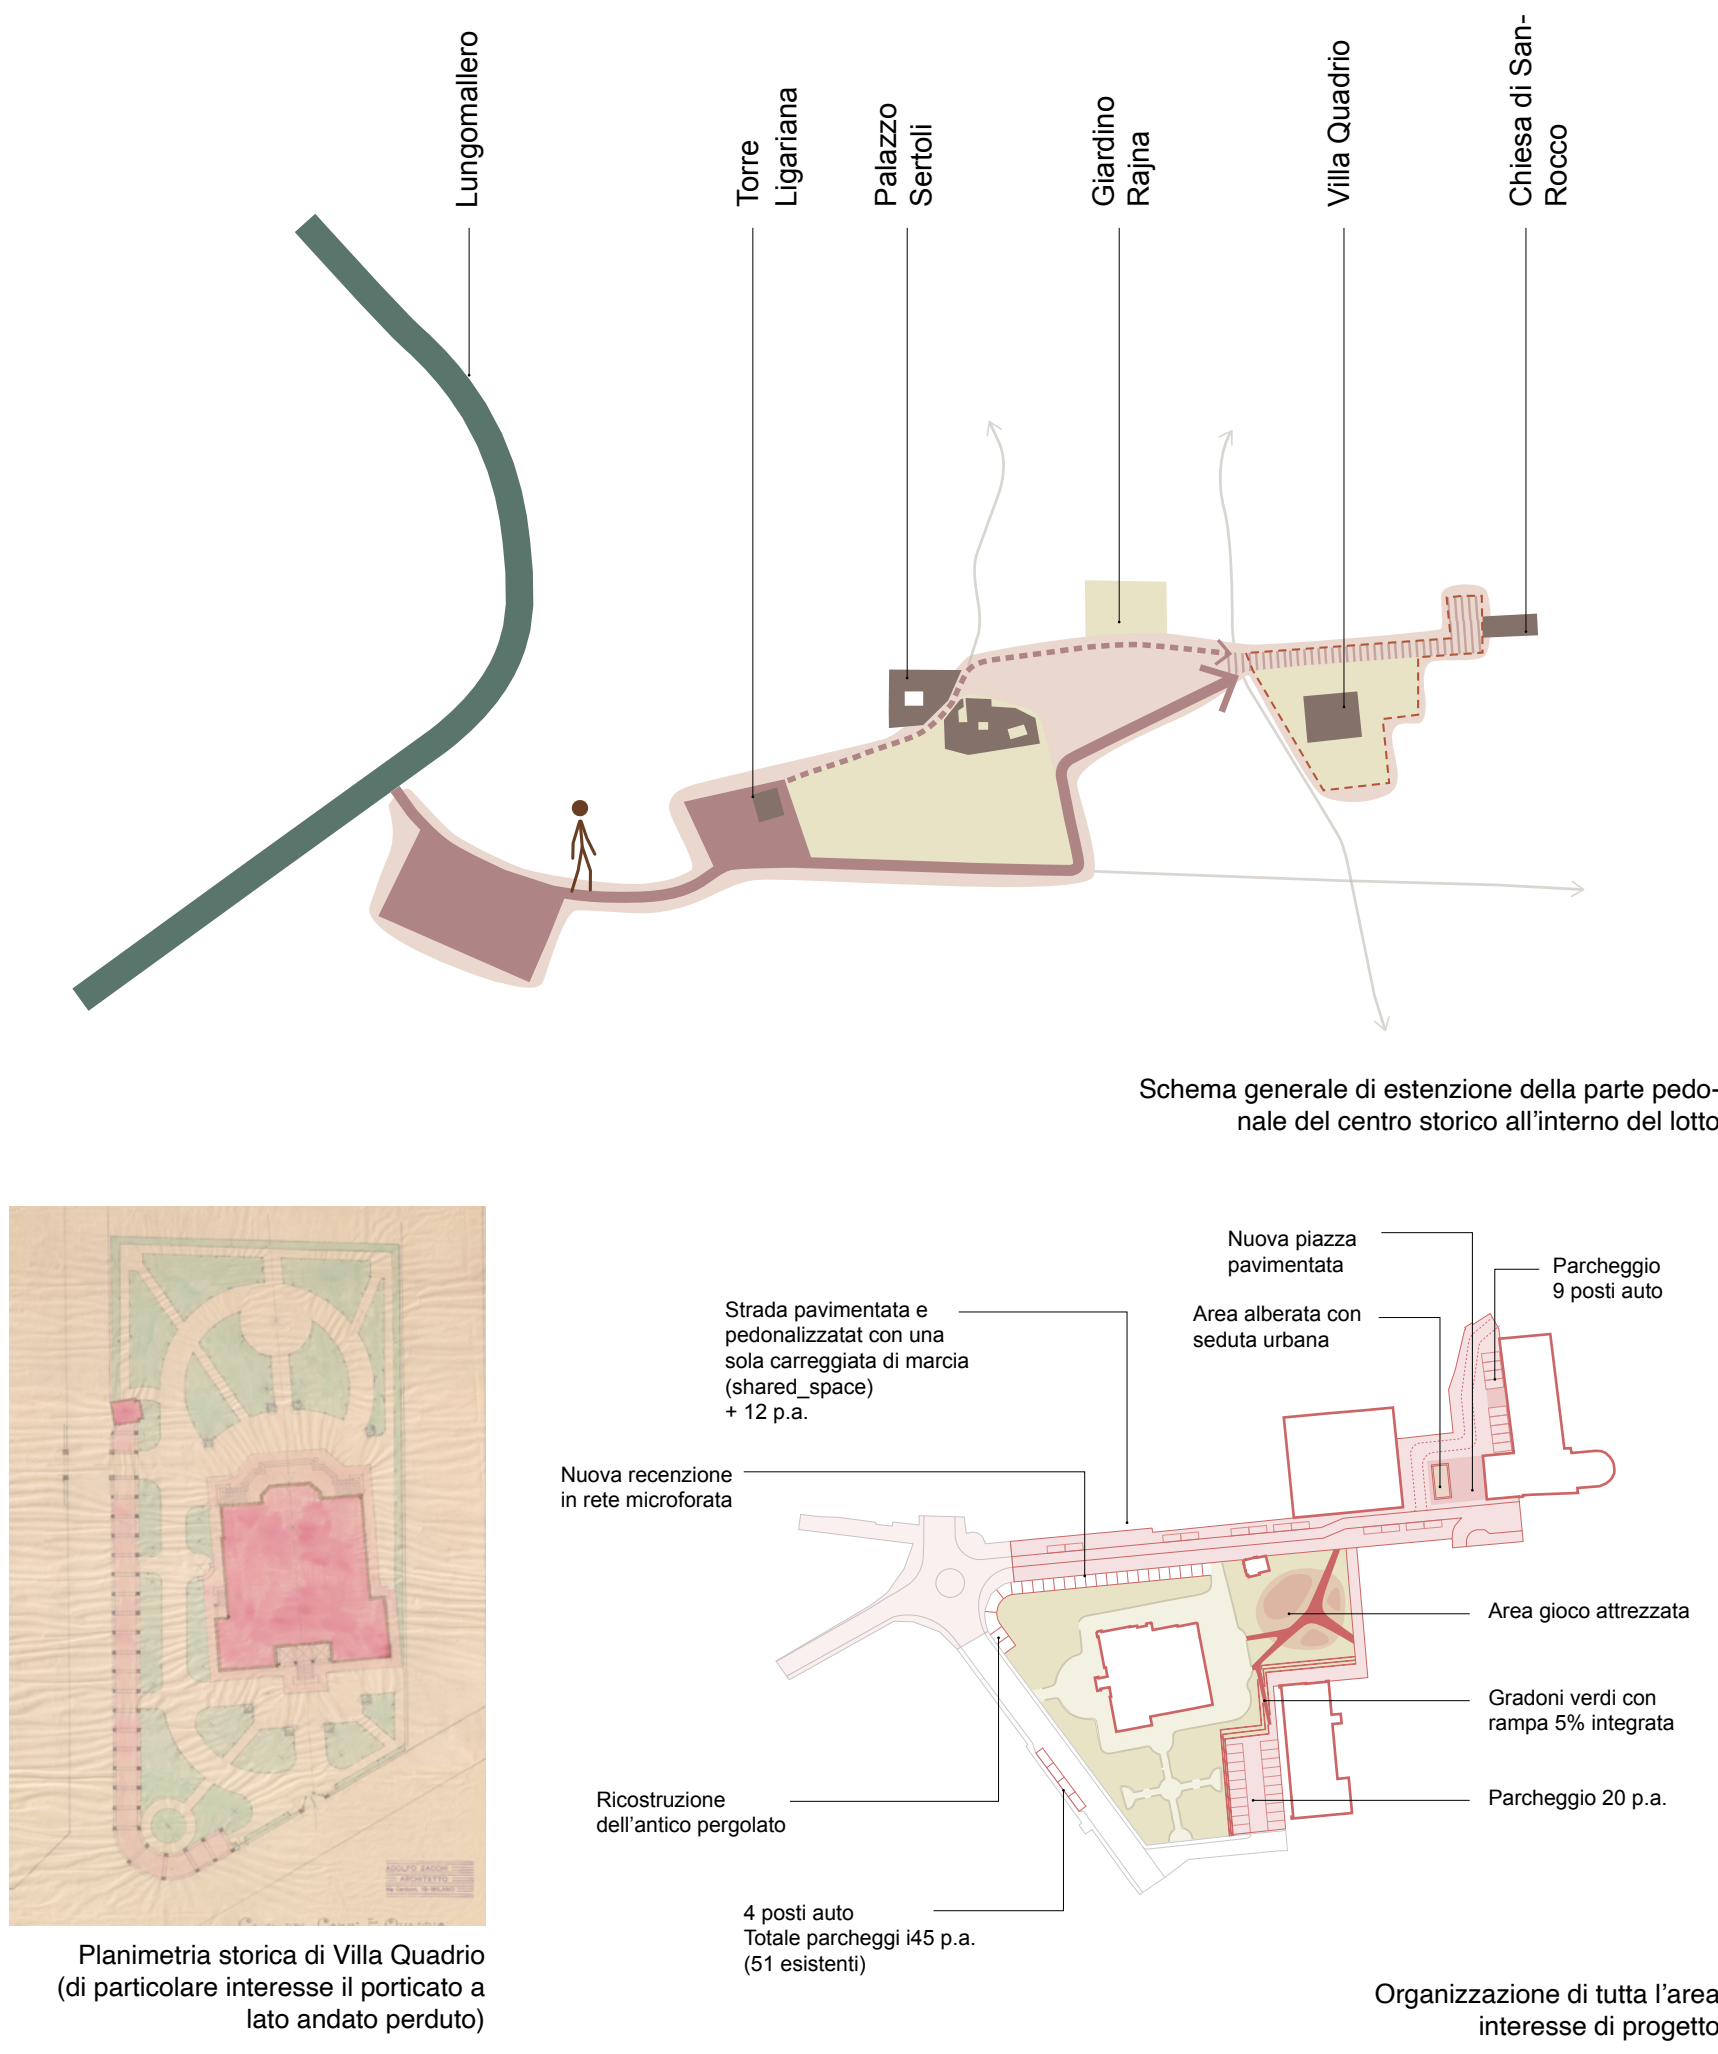

Vista della Piazza



Vista dell'area gioco all'interno del giardino di Villa



Vista all'interno del nuovo pergolato



Prospetto frontale della nuova recinzione

La recinzione esistente sul lato di via San Giovanni Bosco viene riprogettata completamente per creare un nuovo limite perimetrale della Villa. Una recinzione in pannelli microforati che rimane attraversabile allo sguardo e si pone in dialogo con gli elementi architettonici fondamentali della Villa: il portico, la facciata in mattoni e il suo giardino. Questo nuovo dispositivo urbano diventa esso stesso luogo relazionale dello stare in cui poter sostare e ammirare la storia di questo luogo grazie anche al posizionamento di una lunga seduta alla base. L'antico portico viene qui reinterpretato in forma di pergolato per creare una zona d'ombra e di recupero della storia in una forma contemporanea.