


SCELTA BOTANICA / PROGETTO DELLE INTERAZIONI


Indicazioni preliminari sulla scelta delle essenze e sistema delle interazioni fra vegetali, umani, piccoli mammiferi, uccelli e insetti impollinatori.

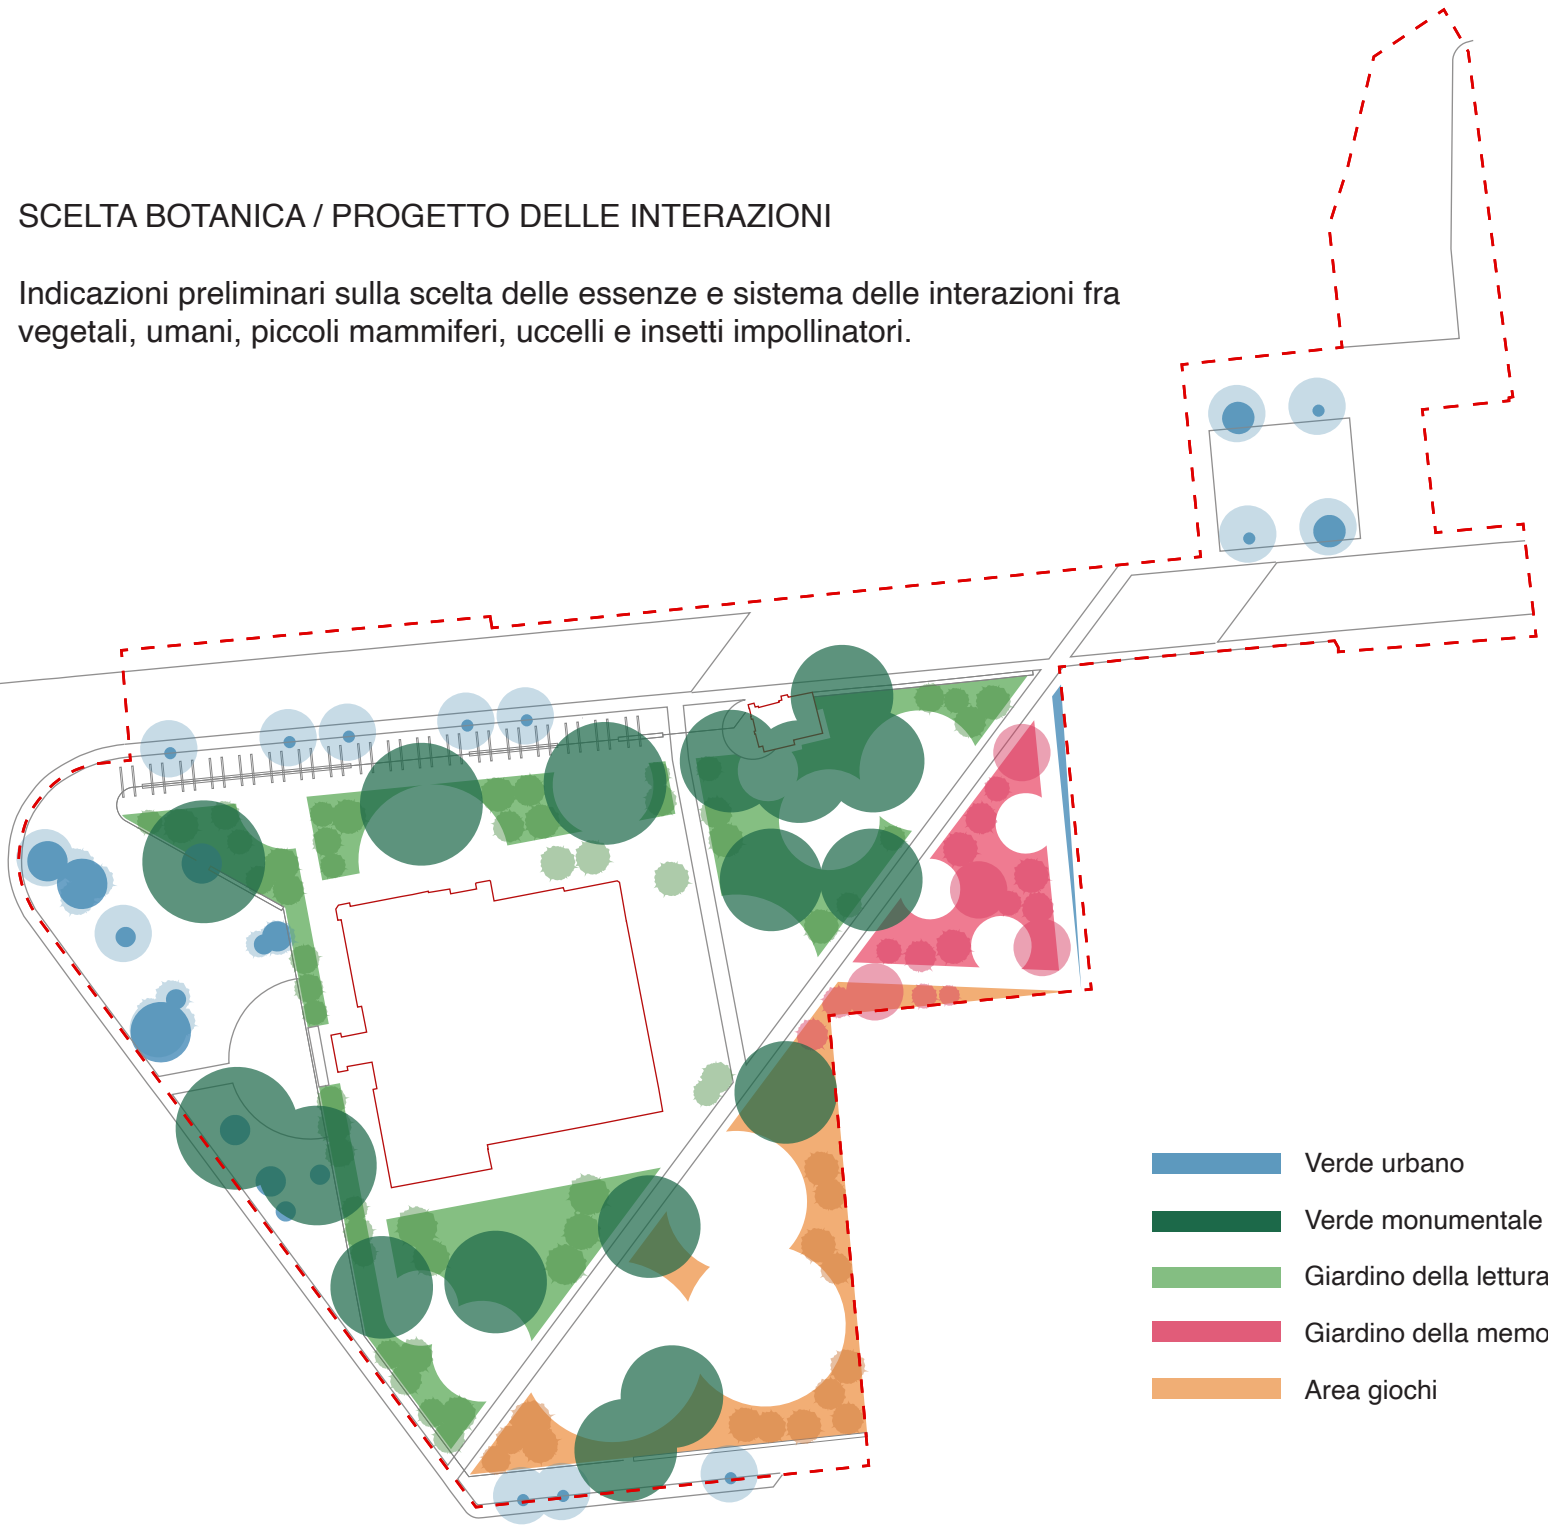

MACROAREE	Scelta piante	Interazioni				
Verde urbano	Prunus Serrulata Ginkgo biloba Liquidambar styraciflua Pyrus calleryana	•	•	•	•	•
Verde monumentale	Cedrus deodara Magnolia grandiflora Quercus ilex Laurus nobilis	•	•	•	•	•
Giardino della lettura	Viburnum var. Camellia var. Spirea var. Deutzia var.	•	•	•	•	•
Giardino della memoria	Amelanchier ovalis Sambucus nigra Ribes rubrum Erbacee perenni a fiore	•	•	•	•	•
Area giochi	Malus floribunda Fargesia var. Nandina domestica Graminacee ornamentali	•	•	•	•	•

- LEGENDA
- Pavimentazione in tozzetti irregolari in pietra con fuga larga e posa diradata
 - Pavimentazione in tozzetti irregolari in pietra con fuga sottile e posa fitta
 - Pavimentazione in calcestre
 - Prato o prato fiorito
 - Pacciatura in cippato di abete
 - Pavimentazione gommata antiurto

SCHEMA INTERESSE STAGIONALE

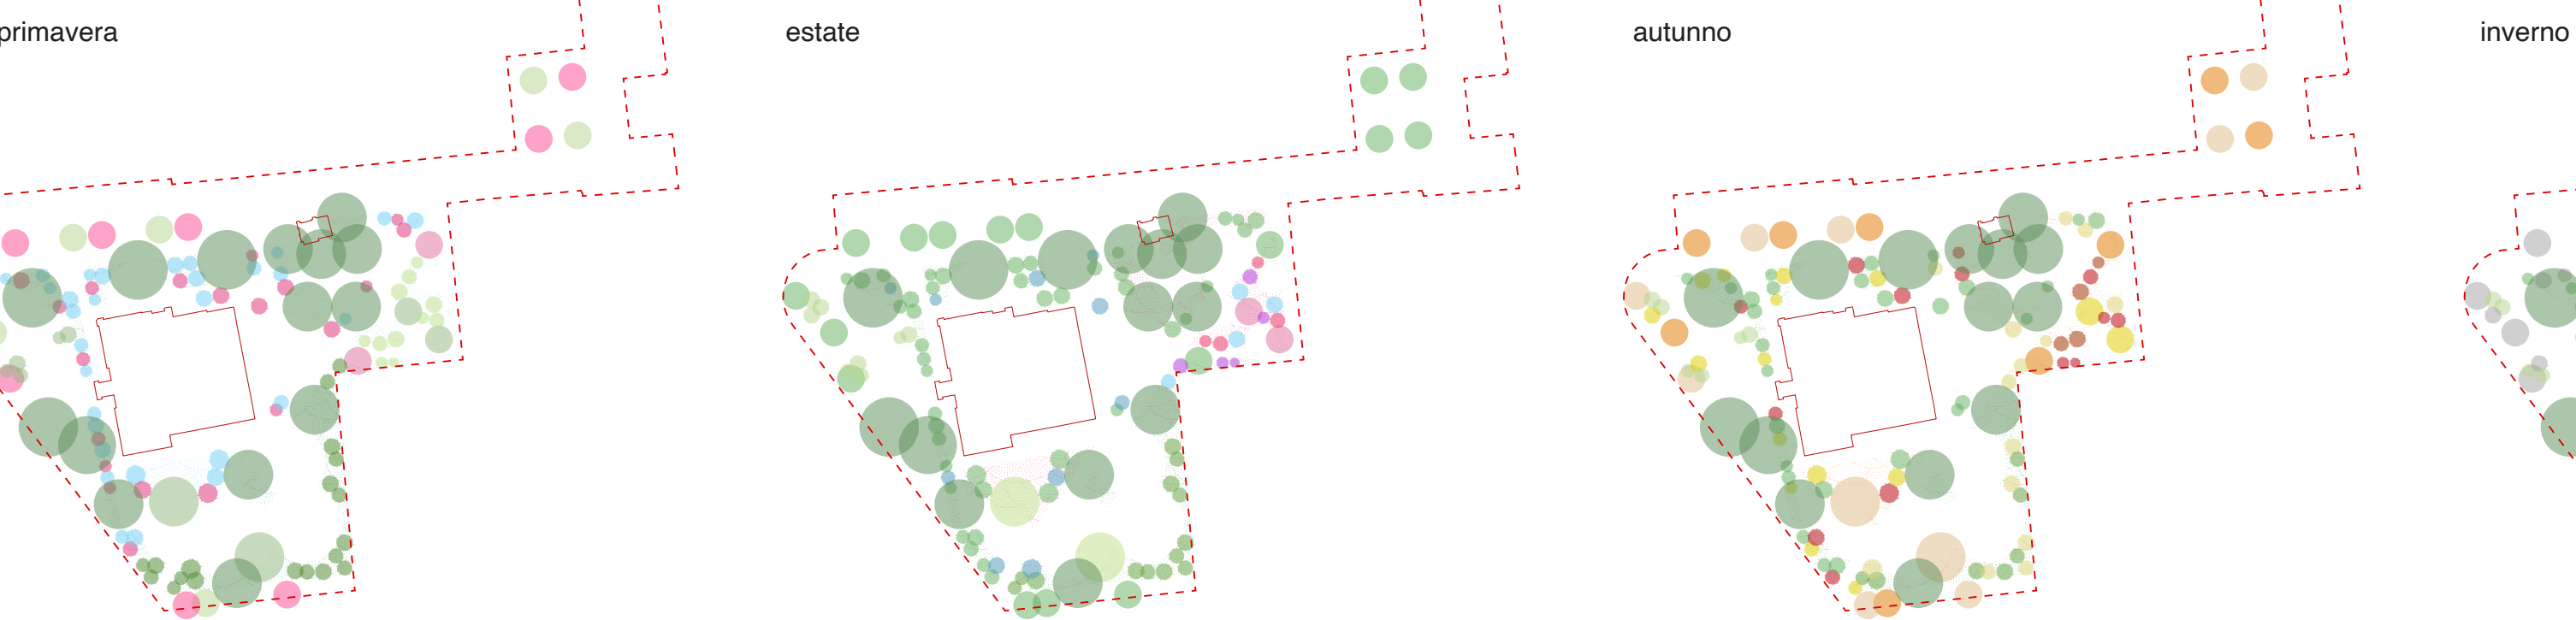

LEGENDA DELLE ZONE E DELLE FUNZIONI

- Piazza pubblica sul fronte principale di Villa Quadrio
- Viale della Pergola
- Giardino della lettura, aree circolari attrezzate con panche fisse
- Cappella di Villa Quadrio
- Piazza della chiesa di San Carlo
- Collegamento pedonale fra piazza San Carlo e Via IV Novembre
- Piazzetta sul fronte secondario di Villa Quadrio
- Giardino della memoria dedicato a Sissel Vogelmann
- Area giochi
- Prato fiorito
- Accesso al parcheggio interrato parcheggio della scuola primaria "Enrico Pagni"
- Viale di accesso alla scuola

