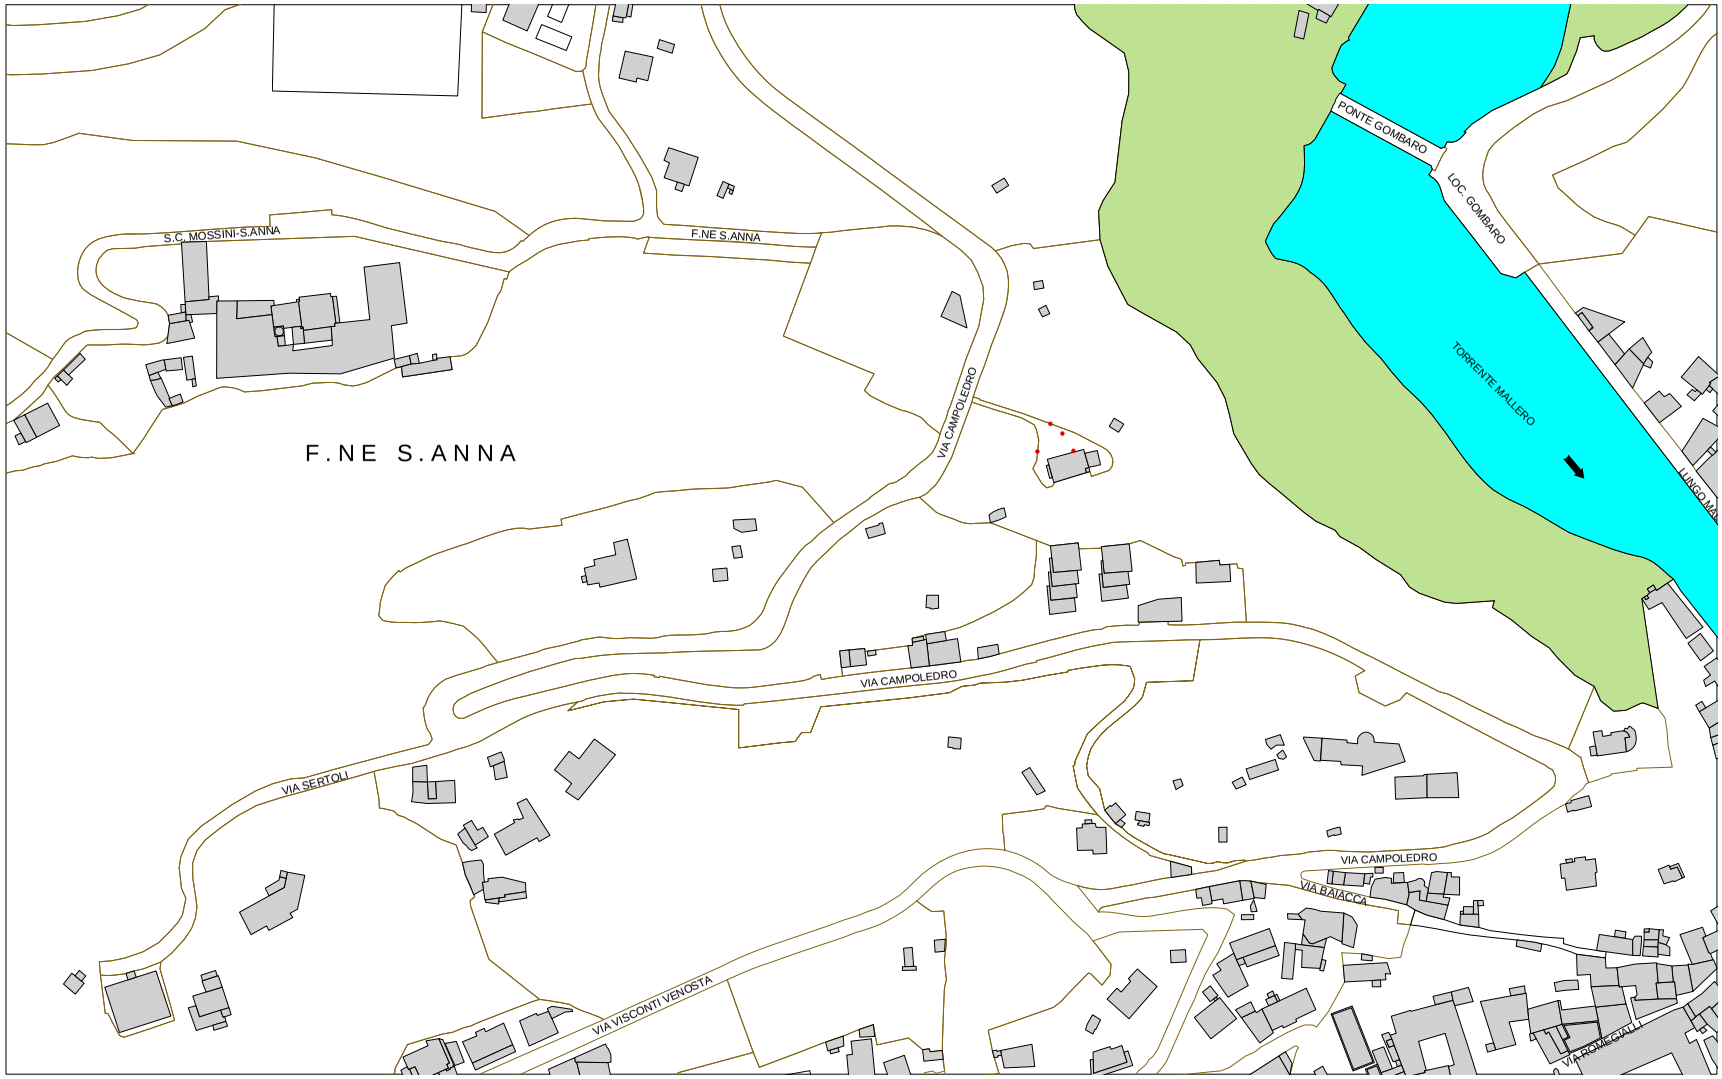

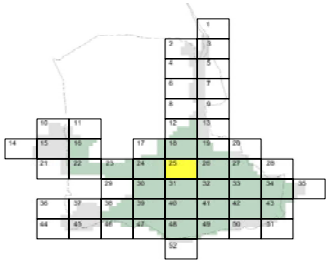

Committente

GITTA' DI SONDRIO

PIANO DEL VERDE

Tavola: STATO DEL VERDE
Ambito 25

Scala: 1:1000

Numero: F.9

Data	Aggiornamento	Aggiornamento	Aggiornamento	Aggiornamento
Ottobre '06				

Progetto e coordinamento generale

Studio di progettazione
arch. Giovanni Battista Bonomini
geom. Maurizio Zanetta
via M. Bruno, 7 - 23100 Sondrio
tel./fax +39 0342 2 14968
www.bzarchitetti.it info@bzarchitetti.it

Il tecnico

Consulenza forestale

ERSAF Ente Regionale per i servizi all'Agricoltura e alle Foreste
Unità Operativa di Morbegno

Dott. Matteo Pozzi
Forestale
Tresivio

Collaboratori

Dott. Mario Vigo - Architetto

Andrea Salvi - Geometra

LEGENDA

ELEMENTI PUNTUALI: Albero; Arbusto; Arredo; Aiuola; Parcheggi
ELEMENTI LINEARI: Alberi filari; Arbusti filari; Arredi lineari; Aiuole lineari; Prati lineari e scarpate stradali; Siepi lineari
AREE VERDI E ARREDI: Aree boscate; Arbusti area; Arredo area; Aiuola area; Prato area; Siepe area

ALTRI ELEMENTI DEL VERDE: Parco dell'Adda Mallero; Parco di Triangia