





Piazzale San Rocco


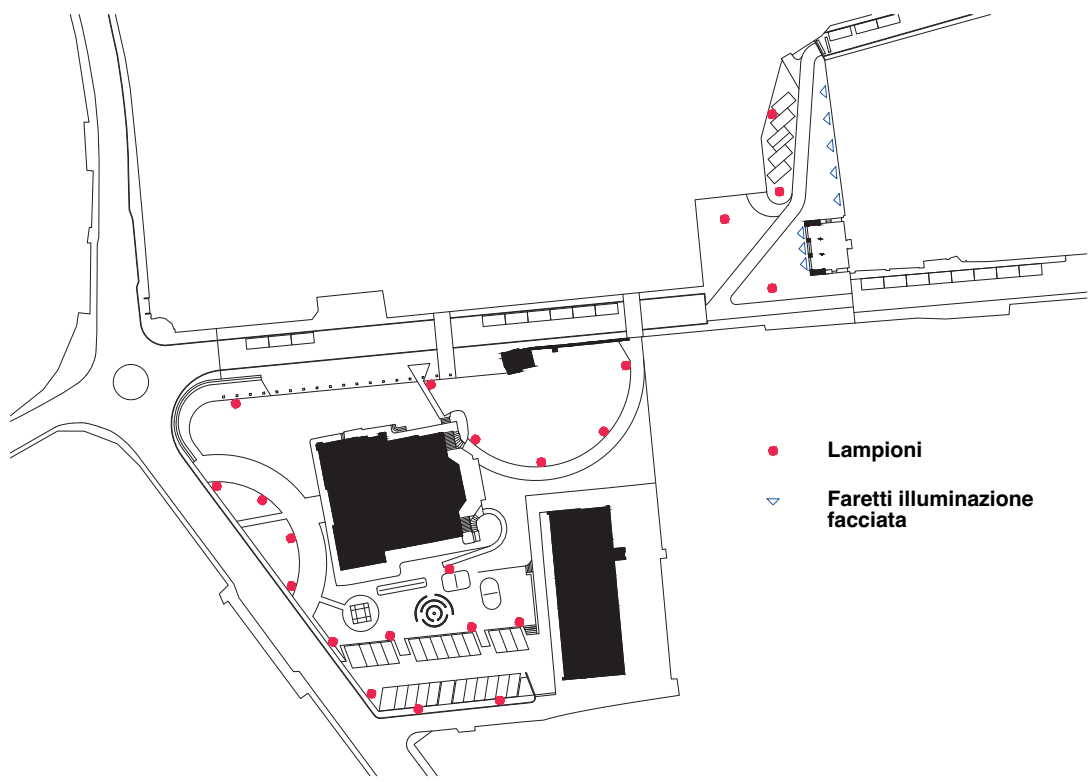


Illuminazione

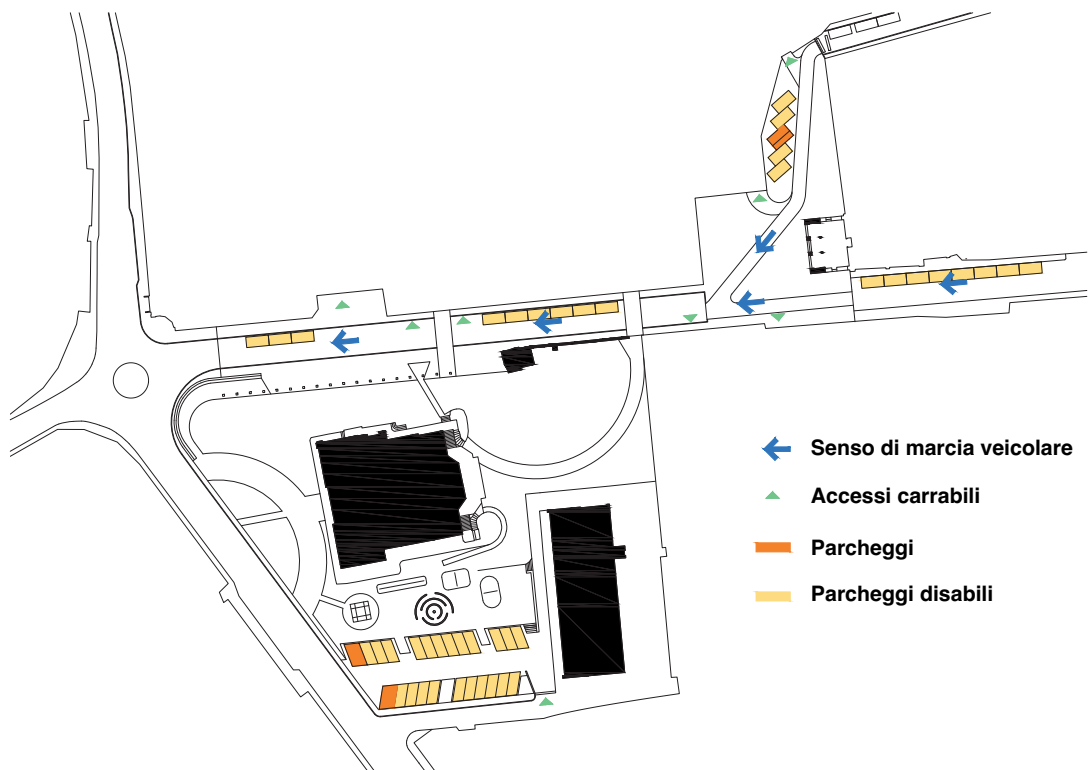


Viabilità, parcheggi, accessi carrabili


- 1 Percorso, superficie in calcestre
- 2 Parcheggi, superficie in autobloccante inerbito
- 3 Marciapiede, superficie in porfido
- 4 Piazza, superficie in porfido
- 5 Seduta in calcestruzzo
- 6 Lampioni
- 7 Seduta in calcestruzzo, adiacente a muretto in mattoni esistente
- 8 Strutture in metallo per gioco libero, tipo Aldo van Eyck
- 9 Aiuole, con diverse fioriture lungo l'arco dell'anno
- 10 Parcheggi
- 11 Faretti per illuminazione facciata
- 12 Panchina labirinto
- 13 Allaiena
- 14 Carreggiata stradale asfalto
- 15 Cordolo in porfido
- 16 Paletti delimitazione carreggiata
- 17 Manto erboso

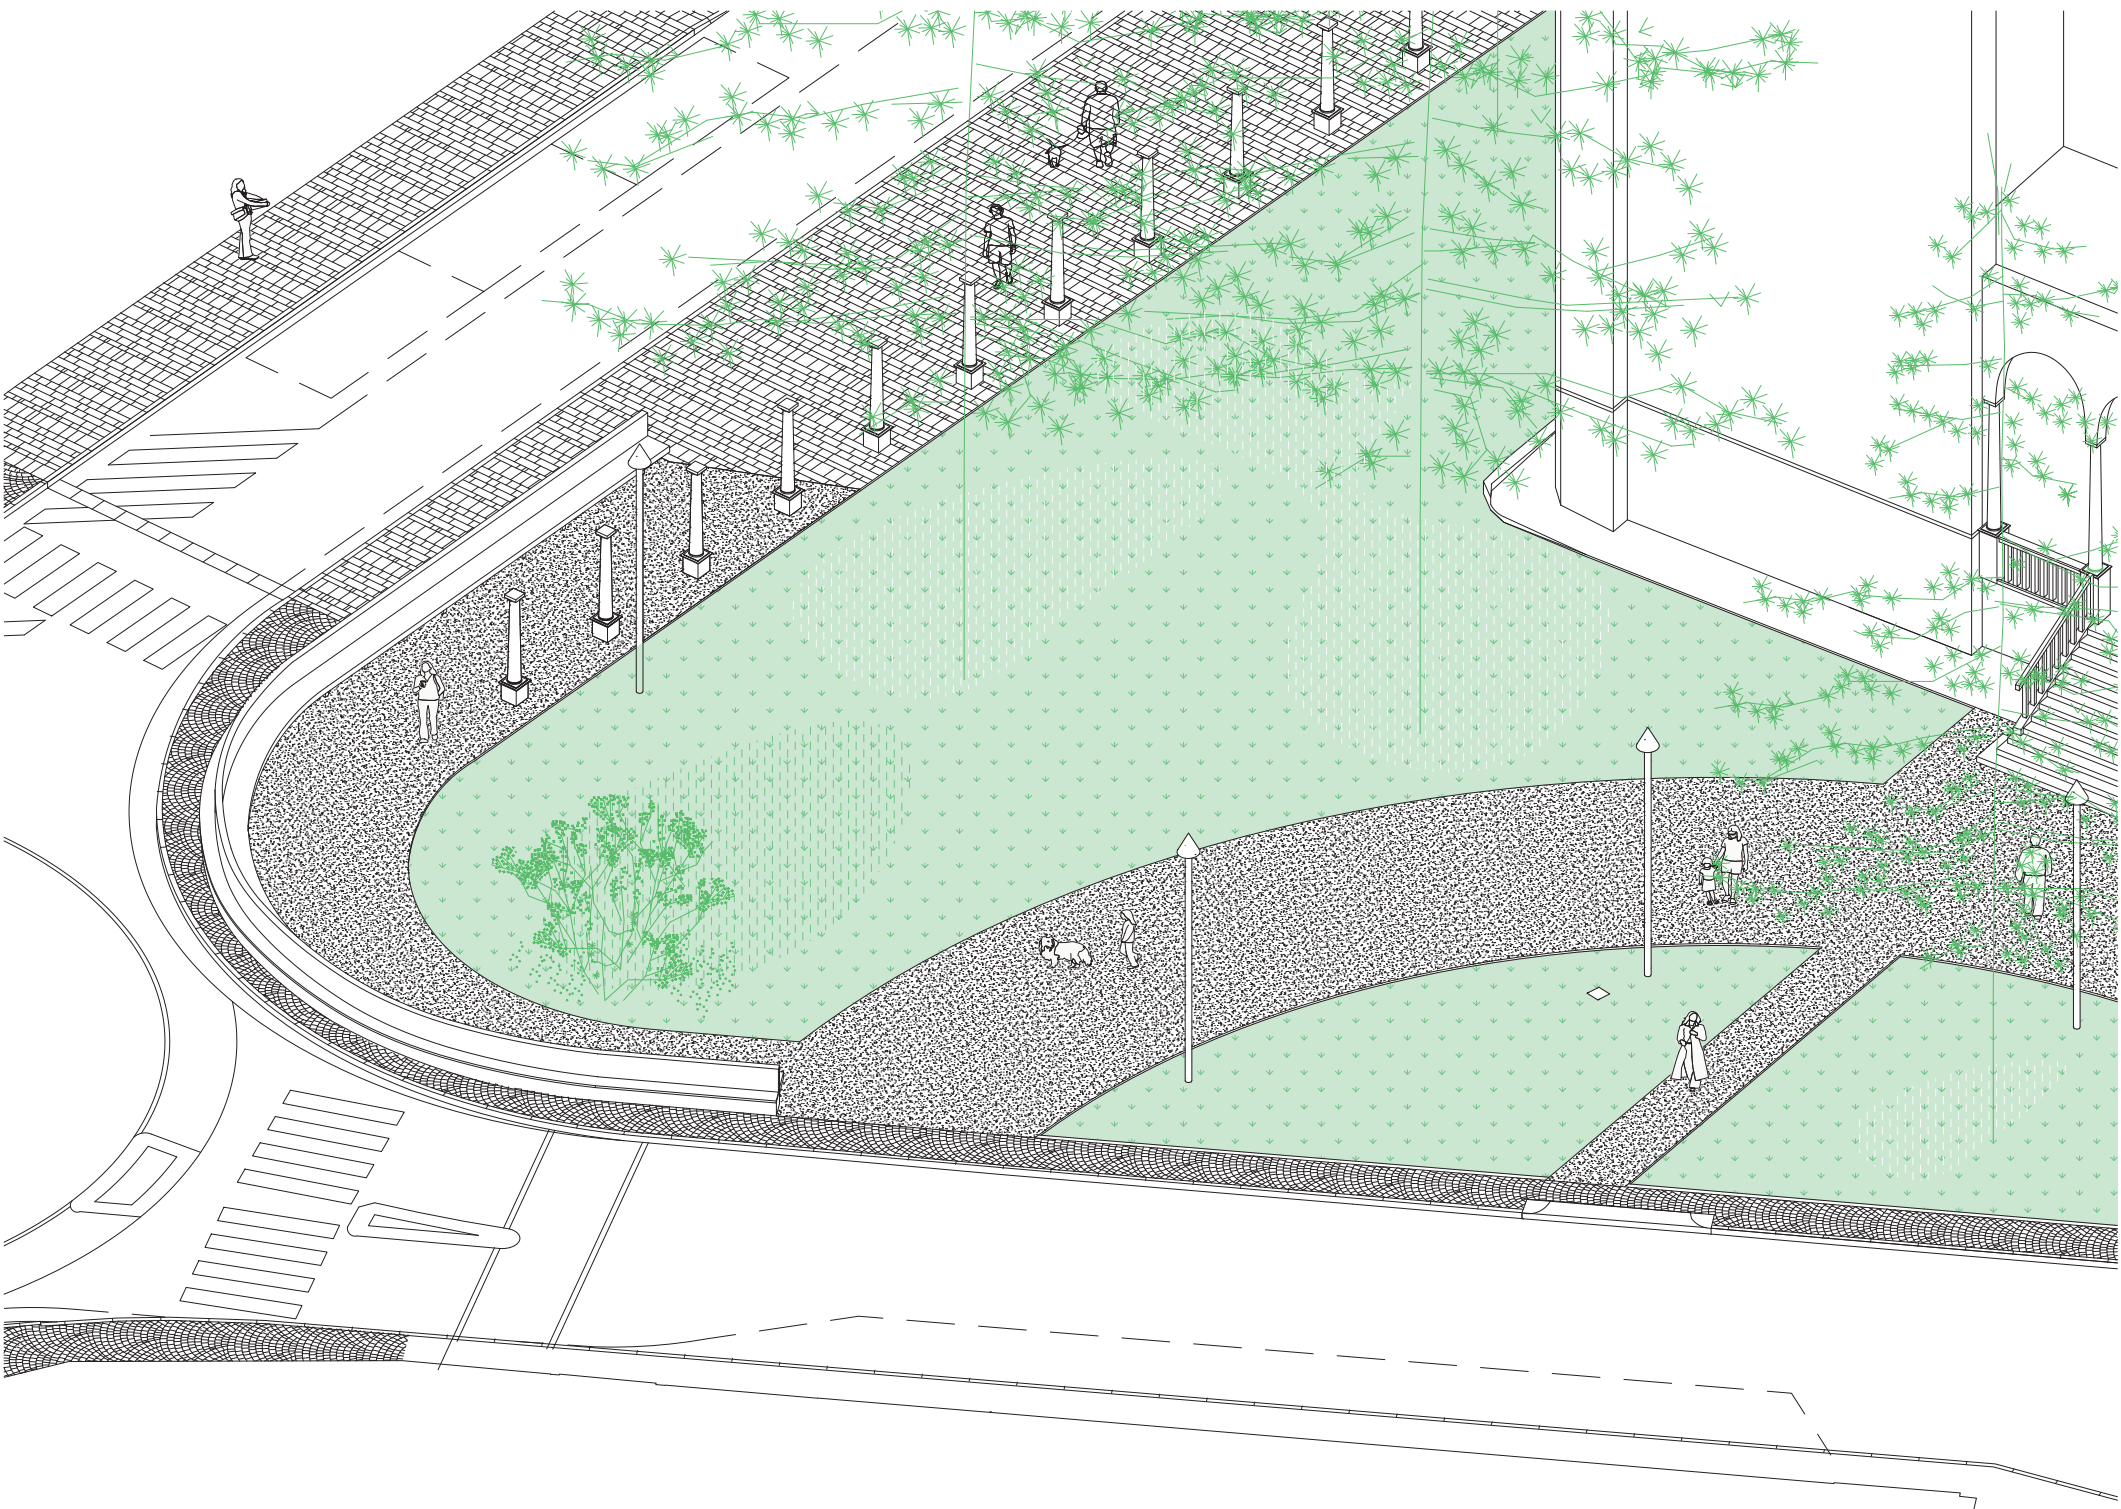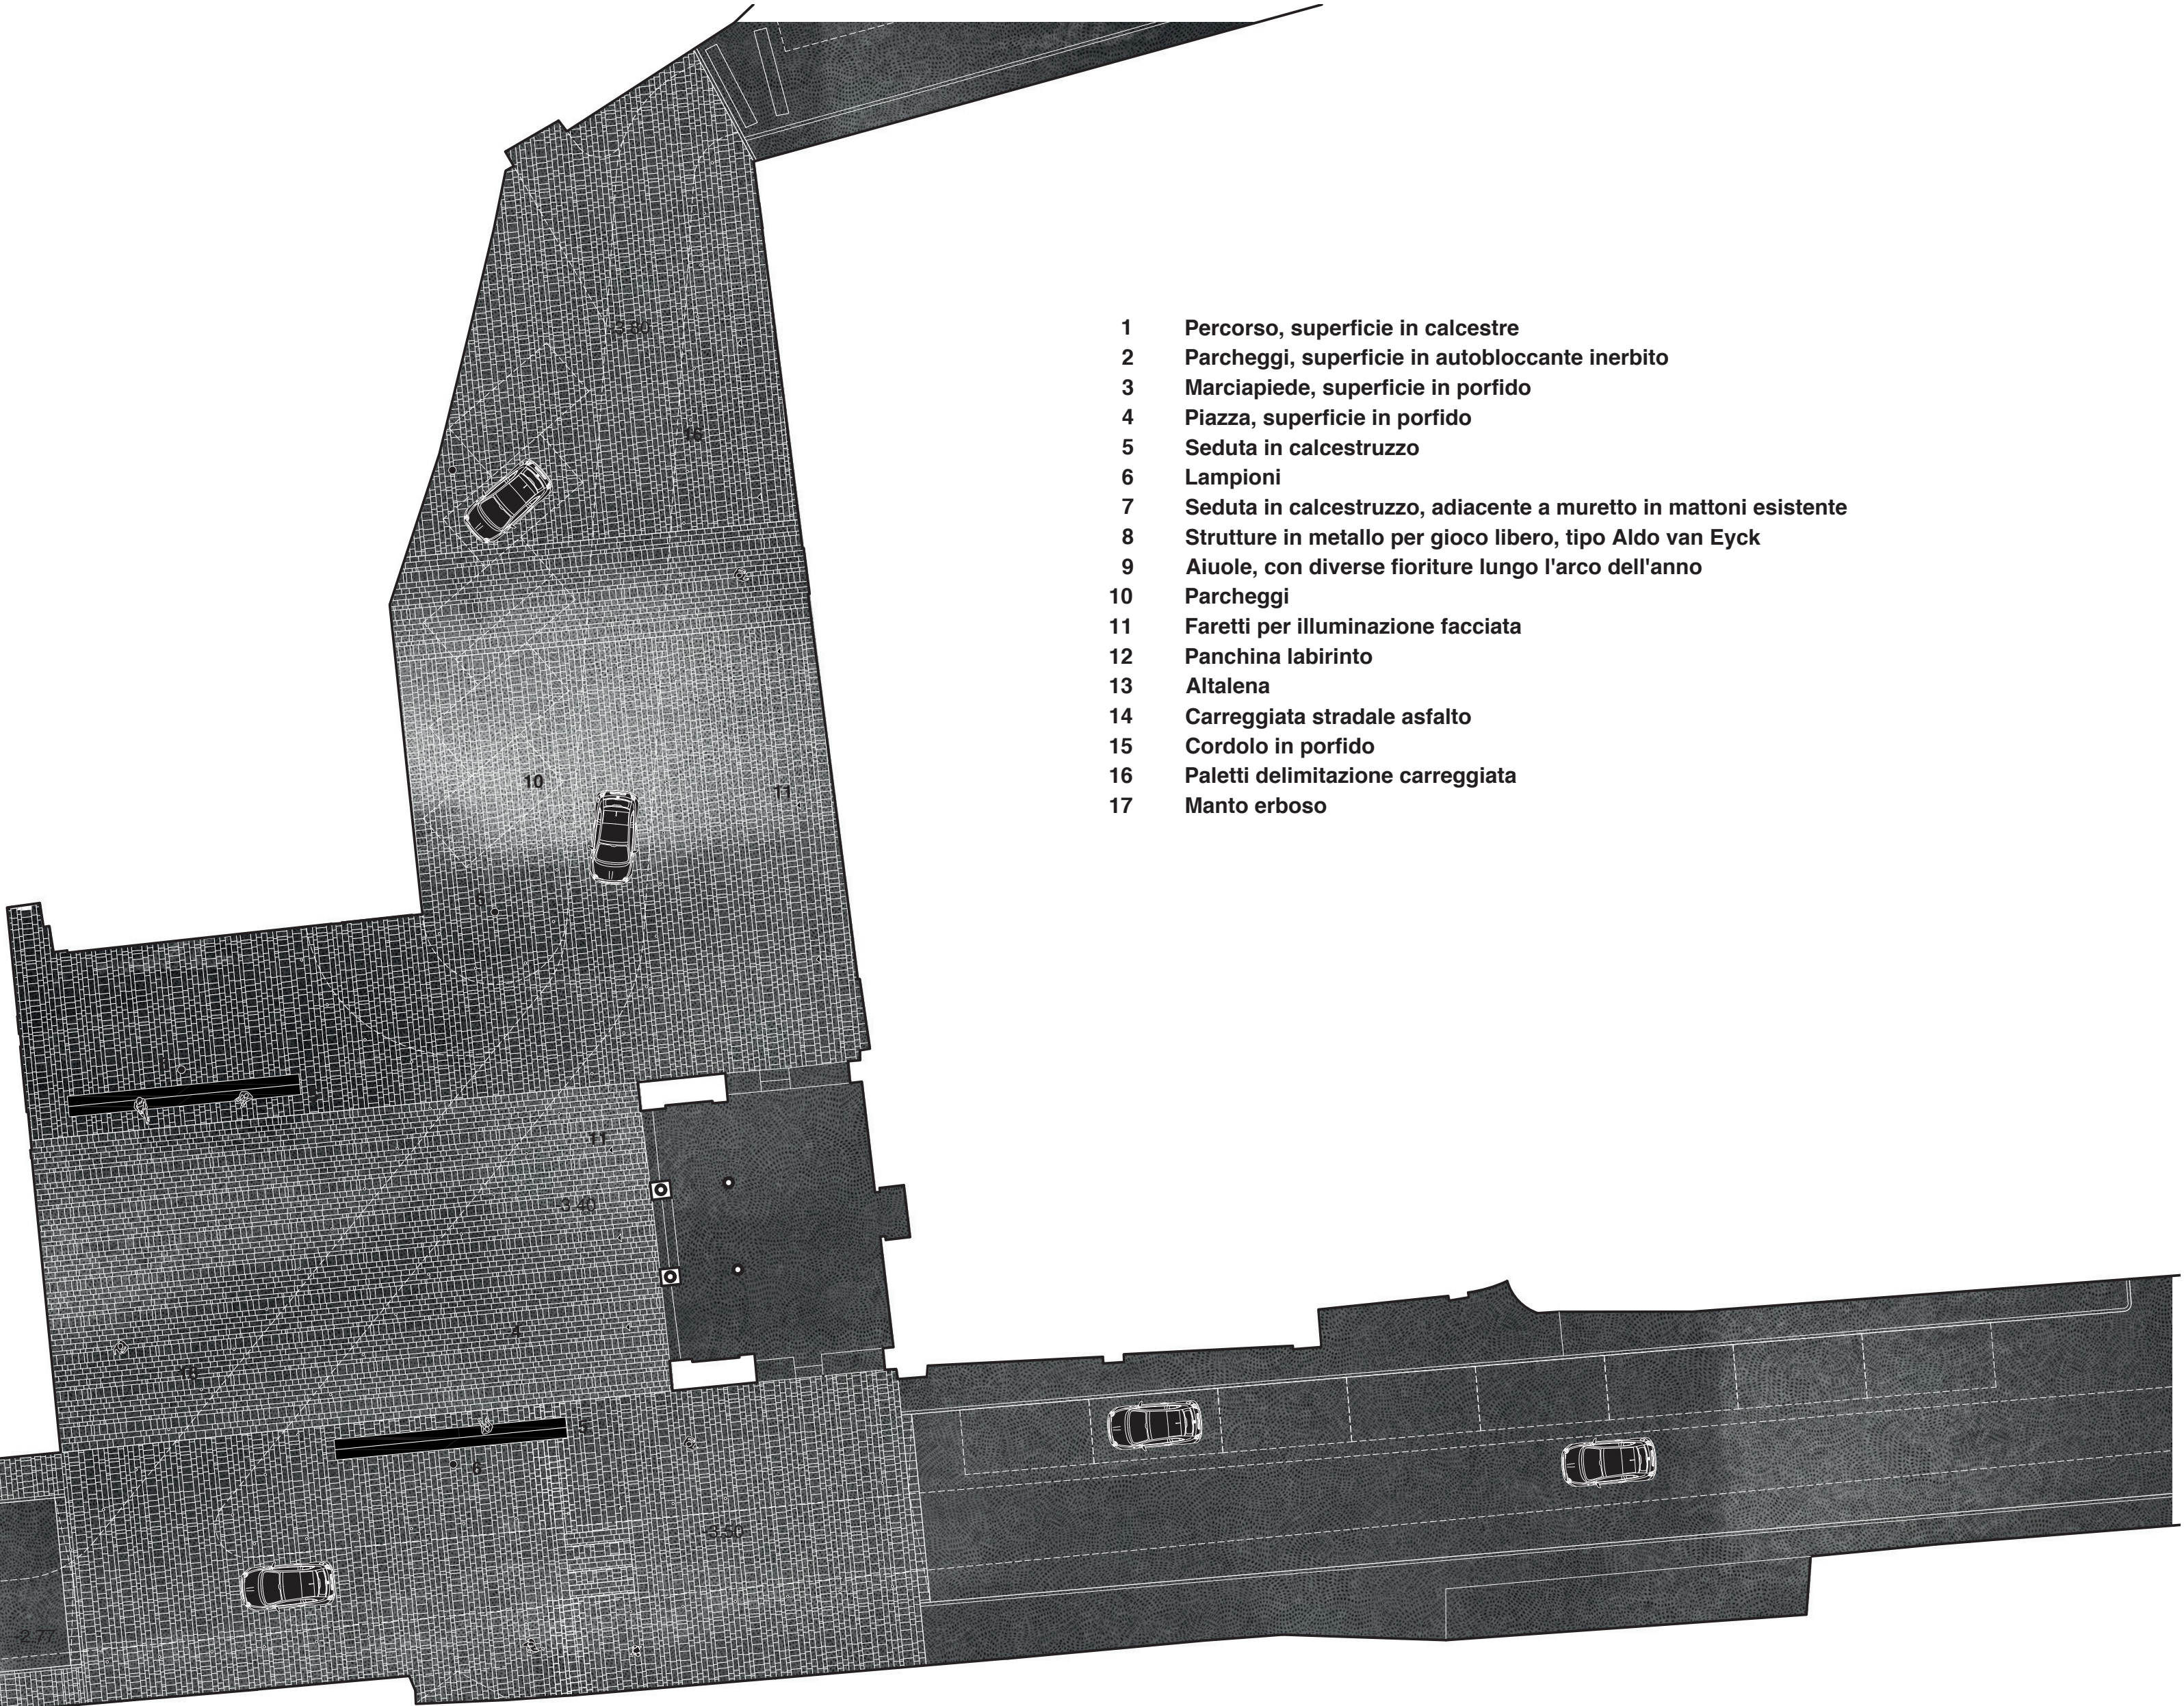


Via IV Novembre, ingresso ovest

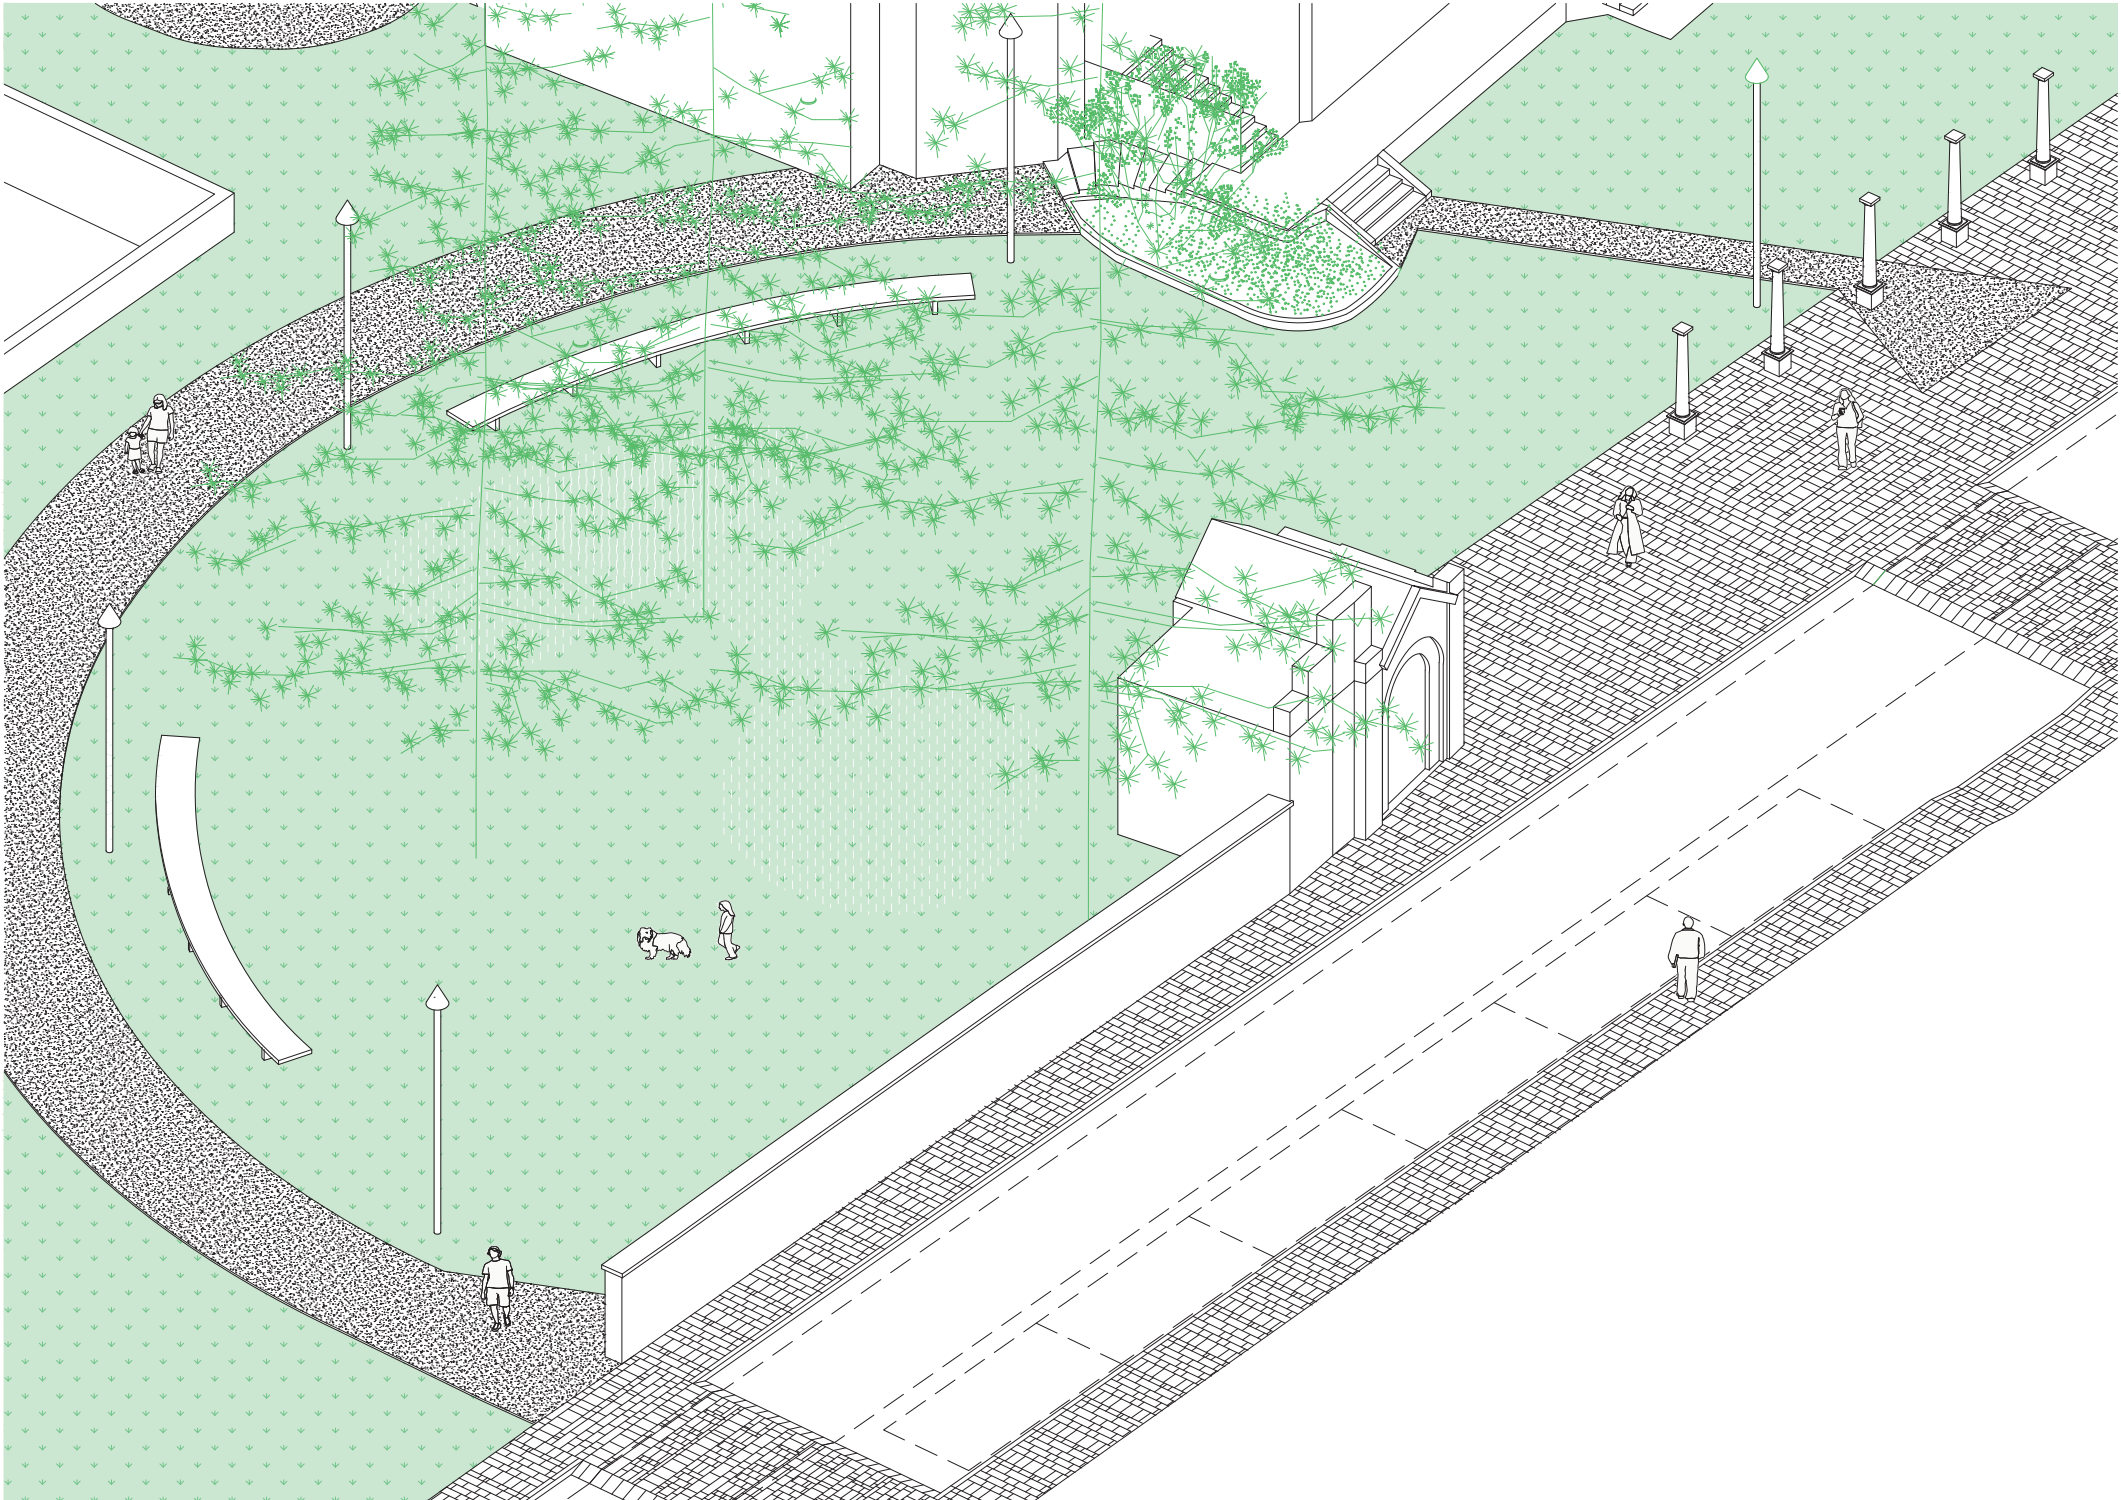


Via San Giovanni Bosco, ingresso nord

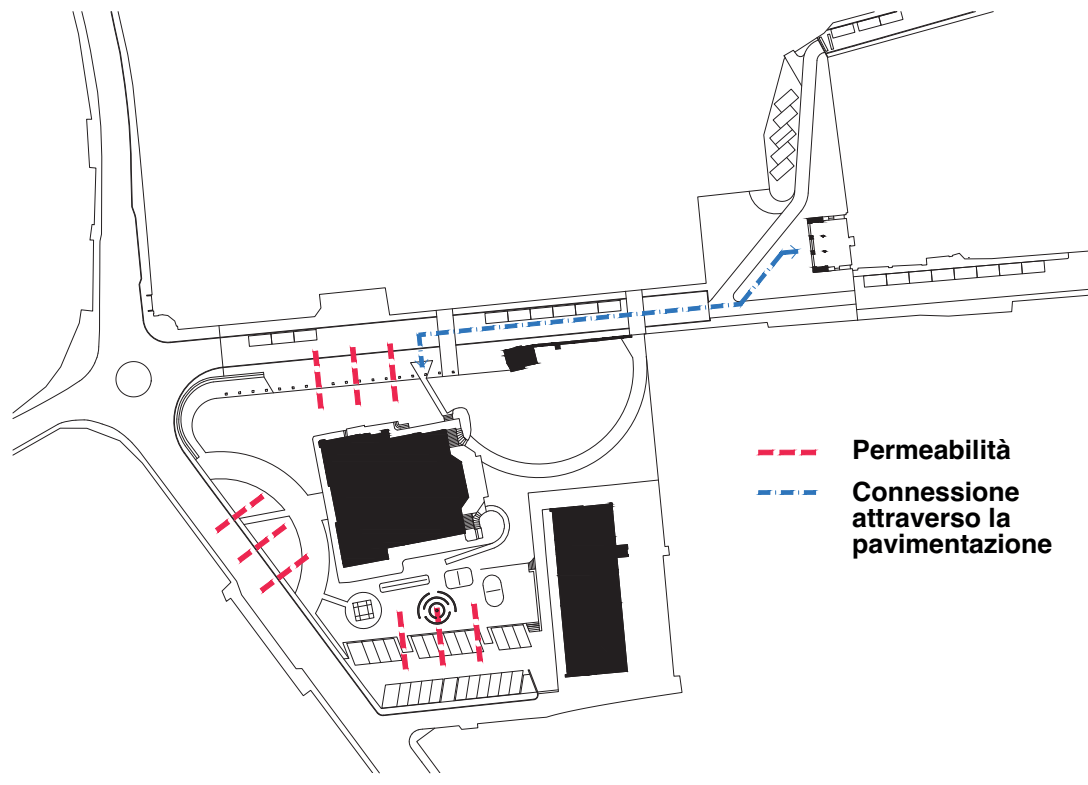

Strategia

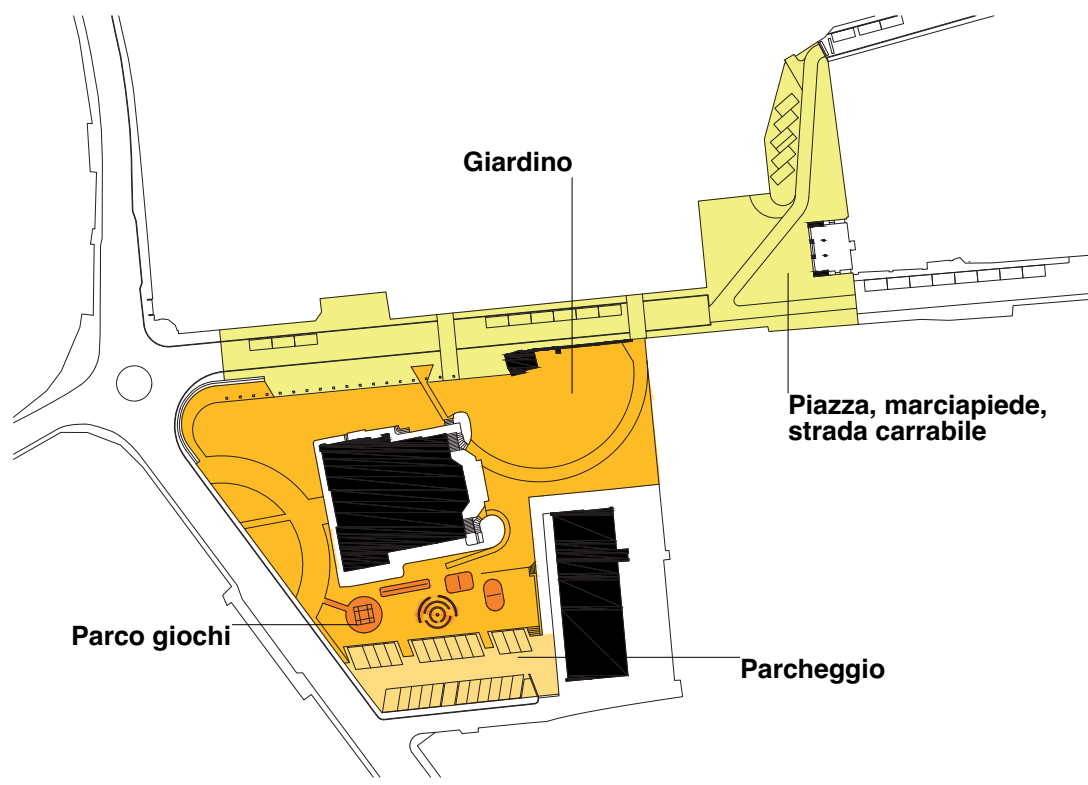

Funzioni

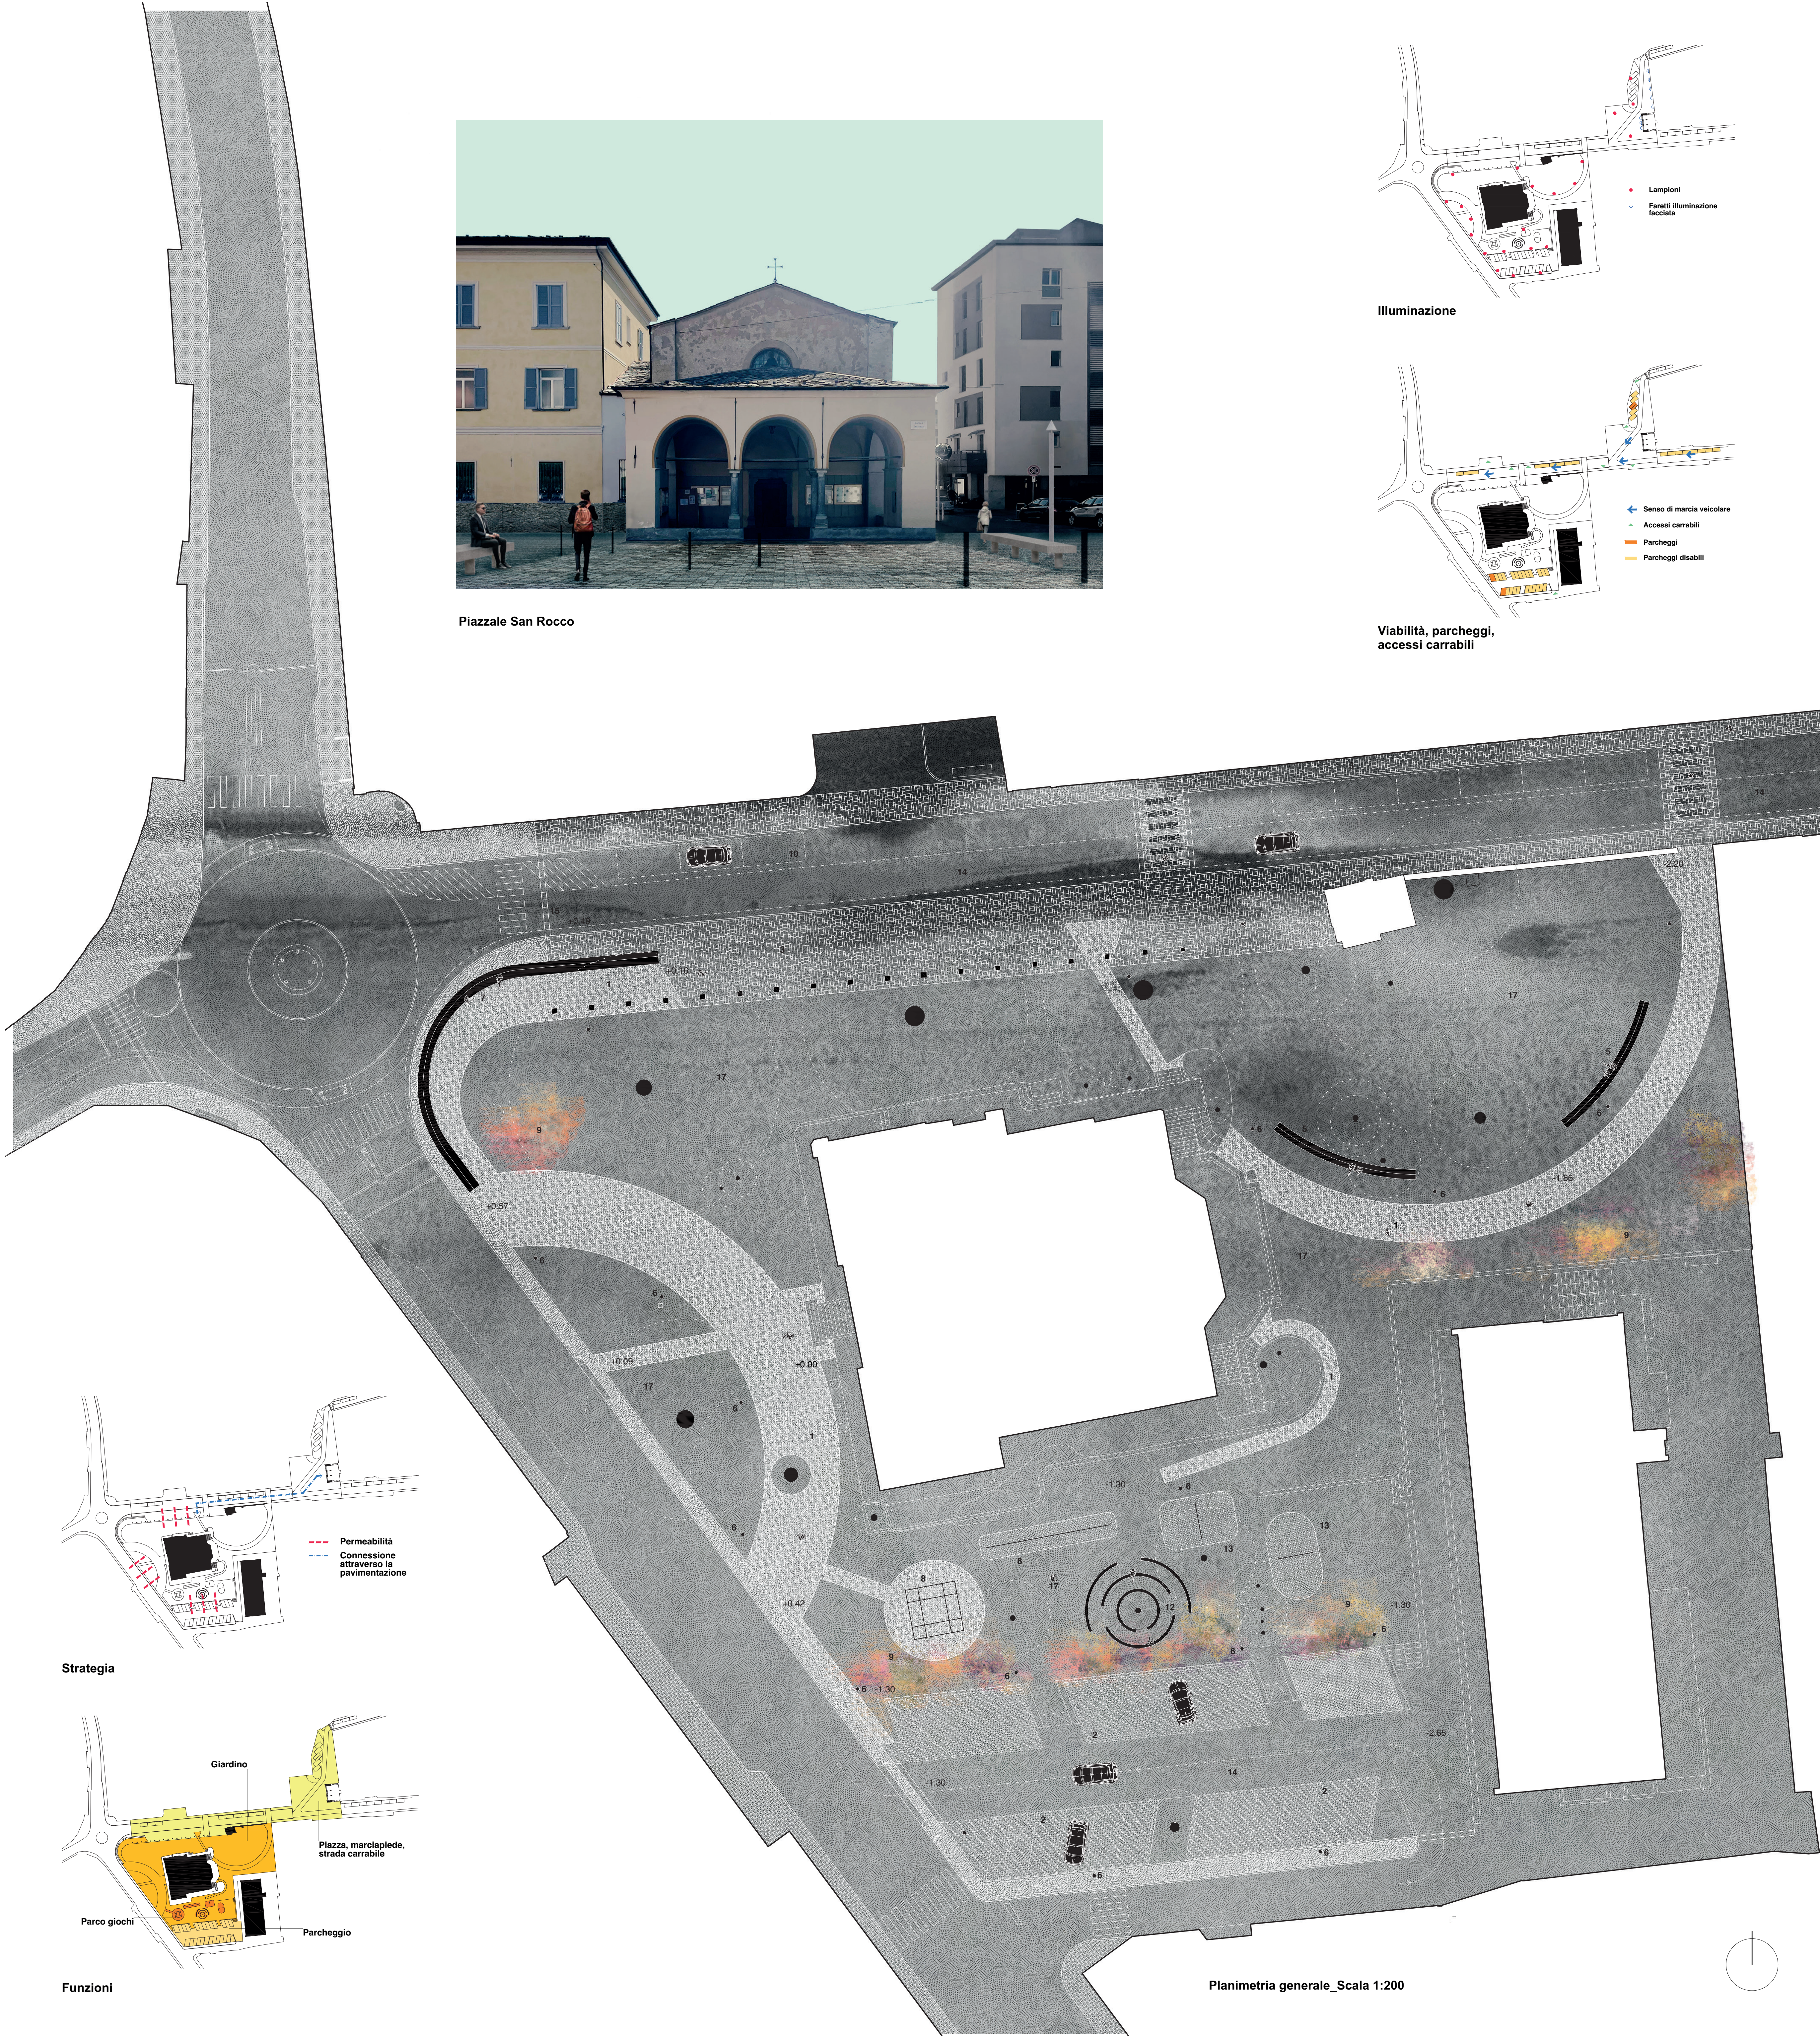

Planimetria generale_Scala 1:200