



Il nuovo disegno dei giardini di Villa Quadrio, a memoria dell'originale configurazione disegnata dall'Architetto Zacchi, irradia una serie di percorsi pedonali dall'esistente Villa Quadrio, collegando l'intero giardino valorizzando la centralità della villa all'interno del parco.

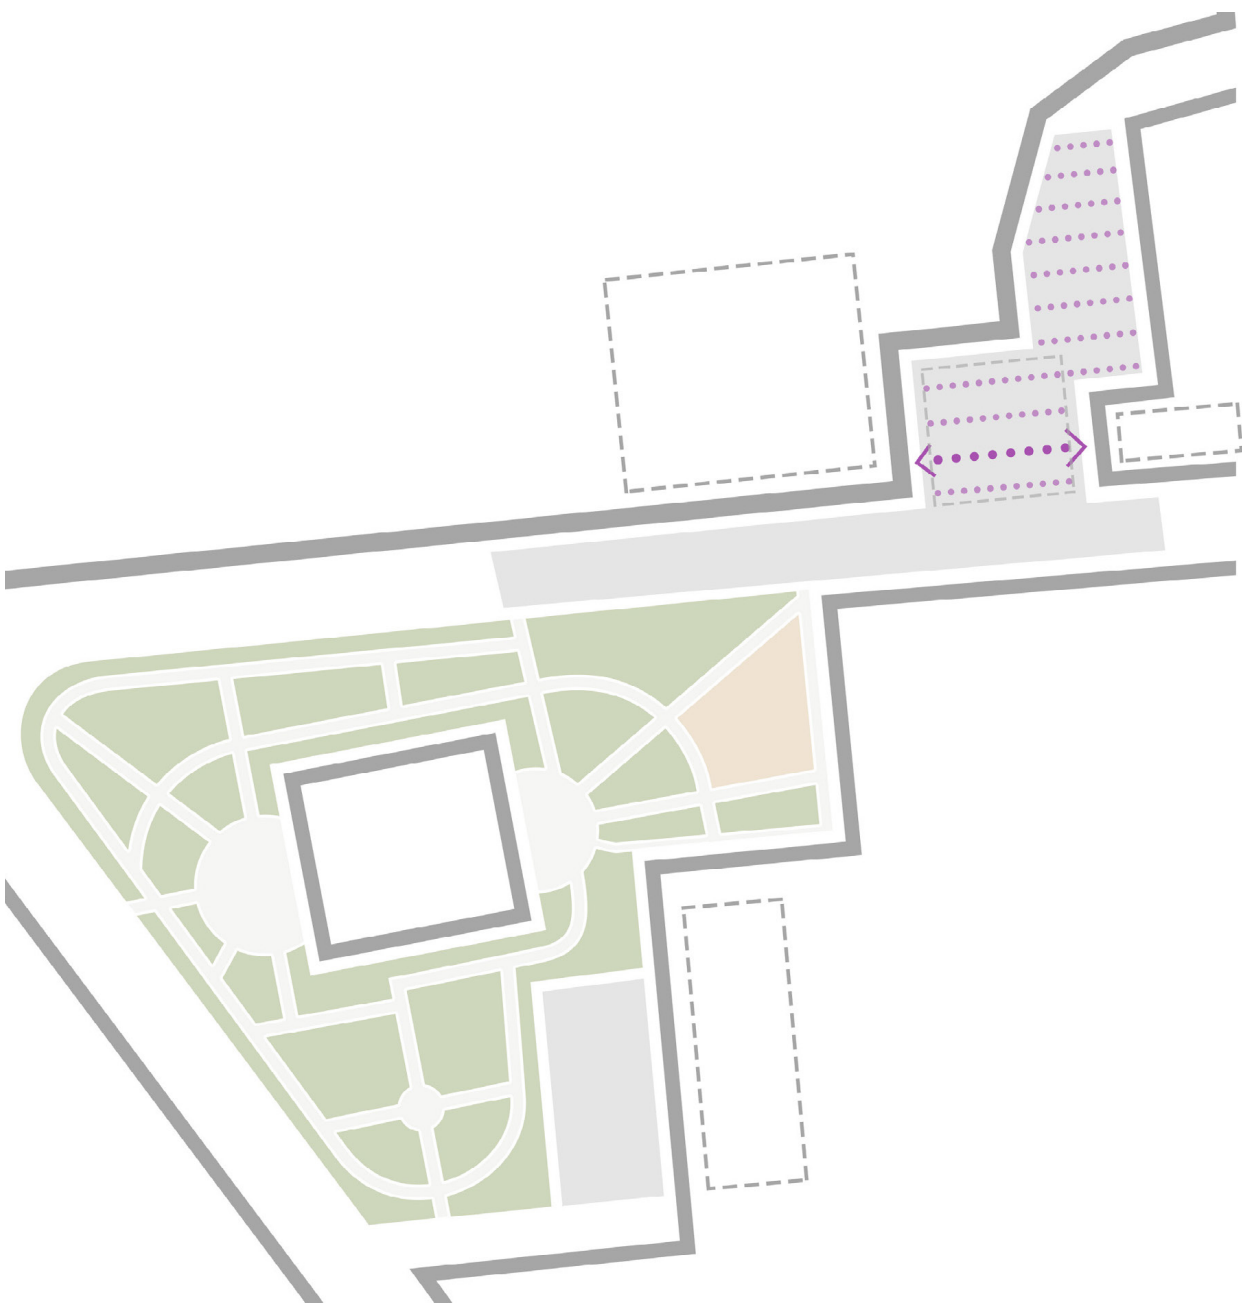


La riqualificazione della Piazza di San Rocco si pone l'obiettivo di rafforzare il rapporto tra la Chiesa di San Rocco e l'oratorio. La nuova pavimentazione a fasce in lastre di granito conferisce carattere unitario alla piazza collegando pedonalmente l'intera area di intervento.

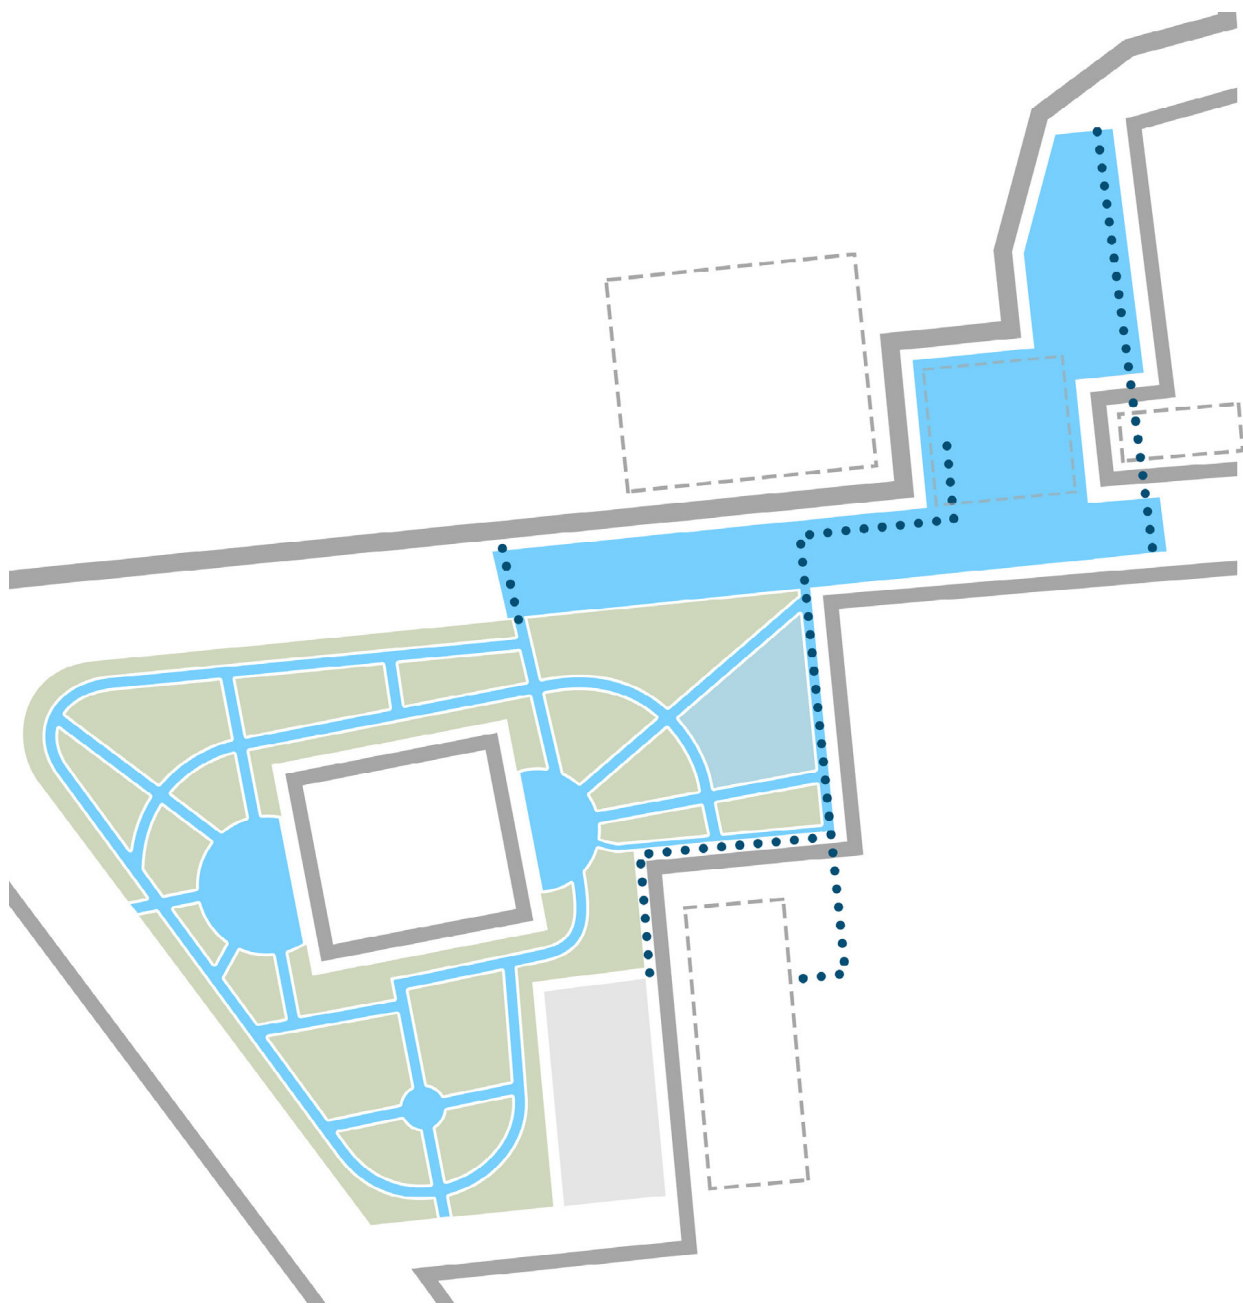

L'intero progetto mira a collegare, mediante i percorsi pedonali, i vari nuclei di interesse dell'intervento: Giardini di Villa Quadrio, scuola primaria Enrico Pagni e il suo parcheggio, Via San Giovanni Bosco, piazza, oratorio e chiesa di San Rocco.

LEGENDA

- | | | | |
|---|---|--|-----------------------------|
| 1. GIARDINI DI VILLA QUADRIO | 3. PIAZZA DI SAN ROCCO | ▶ ACCESSO AI GIARDINI DI VILLA QUADRIO | ● ILLUMINAZIONE ESISTENTE |
| 1.1 COLLEGAMENTO PEDONALE CON LA SCUOLA PRIMARIA ENRICO PAGNI | 3.1 POSTI AUTO (n. 5) | ▶ ACCESSO AL COLLEGAMENTO PEDONALE CON LA SCUOLA PRIMARIA ENRICO PAGNI | ● ILLUMINAZIONE DI PROGETTO |
| 1.2 PARCO GIOCHI | 3.2 SAGRATO CHIESA DI SAN ROCCO | ▶ ACCESSO AL PARCHEGGIO DELLA SCUOLA PRIMARIA ENRICO PAGNI | |
| 1.3 PREESISTENZE STORICHE VINCOLATE, PORTICO | 3.3 SEDUTE SEMICIRCOLARI | | |
| 2. VIA SAN GIOVANNI BOSCO | 4. PARCHEGGIO SCUOLA PRIMARIA E. PAGNI (n.23) | | |
| 2.1 POSTI AUTO (n. 18) | | | |
| 2.2 COLLEGAMENTO PEDONALE FRA I GIARDINI DI VILLA QUADRO E L'ORATORIO SAN ROCCO | | | |

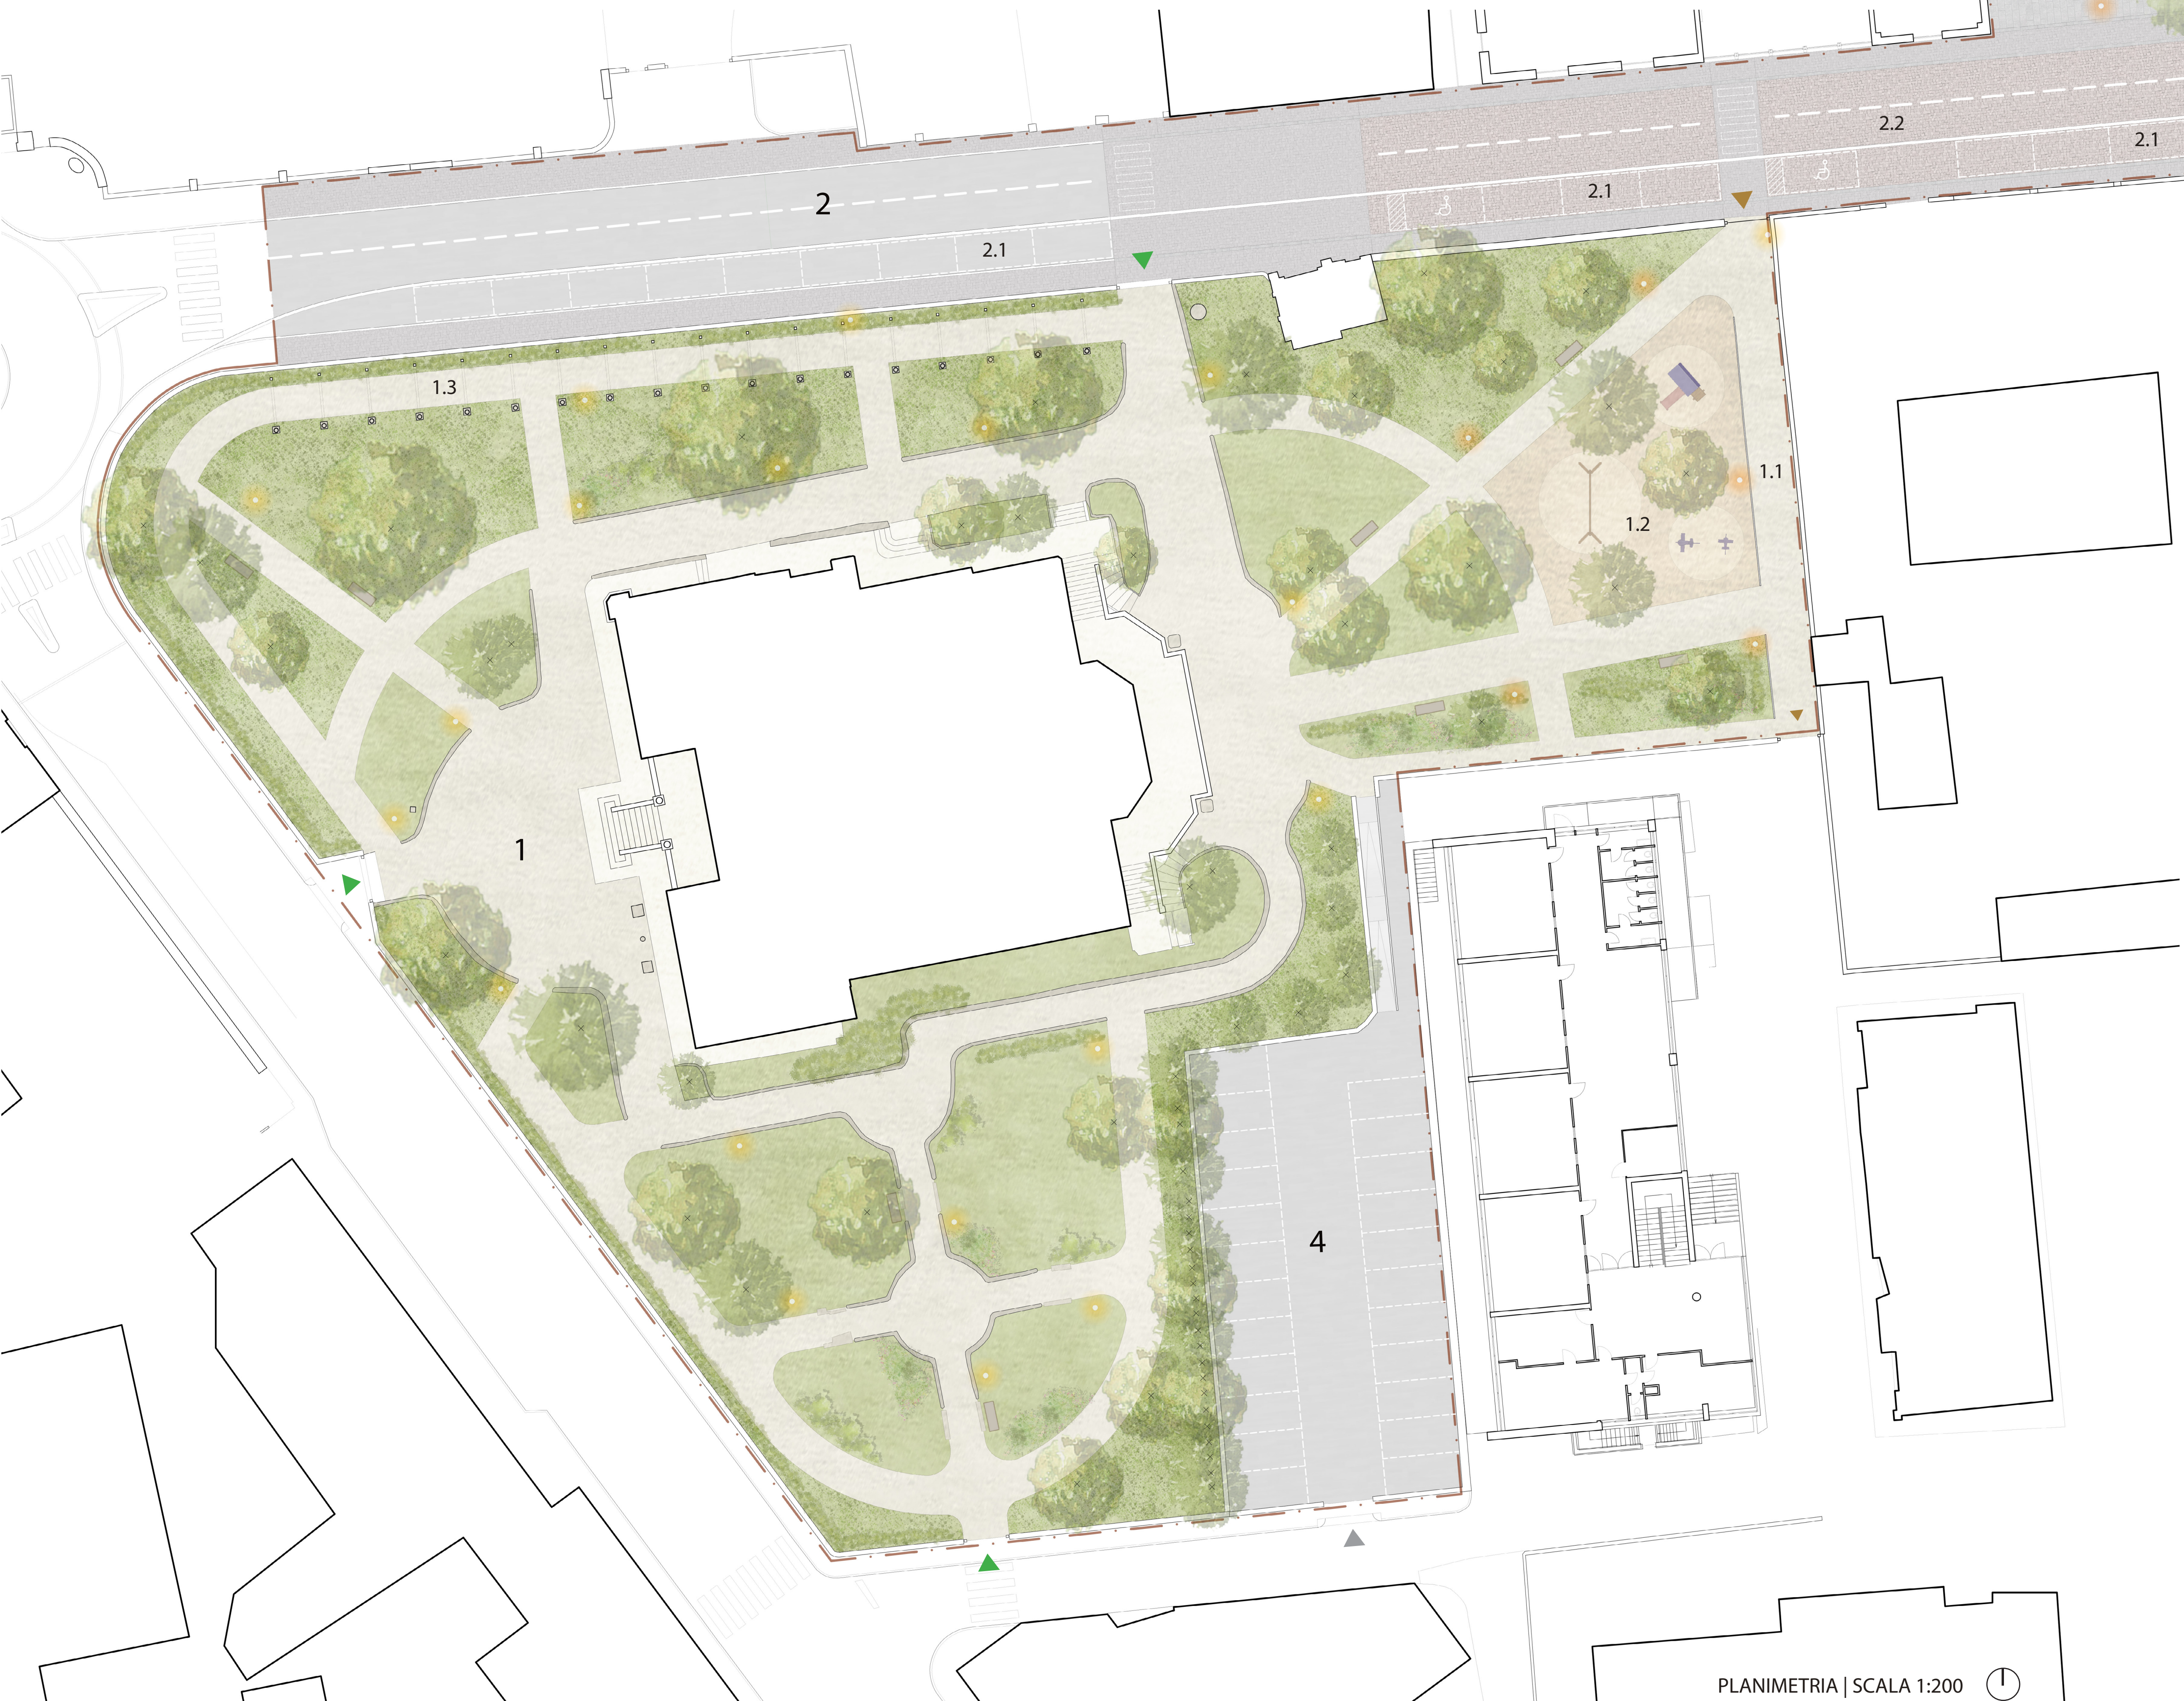

PLANIMETRIA | SCALA 1:200



VISTA | PIAZZA DI SAN ROCCO



VISTA | GIARDINI DI VILLA QUADRIO

PIAZZA DI SAN ROCCO

RIQUALIFICAZIONE DELLA PIAZZA CON L'OBIETTIVO DI LEGARE MAGGIORMENTE LA CHIESA DI SAN ROCCO E L'ORATORIO TRAMITE LA NUOVA PAVIMENTAZIONE A FASCE IN LASTRE DI GRANITO. IN UN DISSEGNO UNITARIO CHE COLLEGA PEDONALMENTE L'INTERA AREA DI INTERVENTO



VIA SAN GIOVANNI BOSCO

RIQUALIFICAZIONE DELLA VIA SAN GIOVANNI BOSCO AL FINE DI REALIZZARE UN'AREA DI COLLEGAMENTO PEDONALE FRA I GIARDINI DELLA VILLA E LA PIAZZA DI SAN ROCCO. LA PAVIMENTAZIONE IN PORTICO E GRANITO DENOTA IL CARATTERE PEDONALE DELL'AREA, METTENDO IN RELAZIONE LA SCUOLA PRIMARIA ENRICO PAGNI CON LA PIAZZA DI SAN ROCCO



PARCO GIOCHI

RIQUALIFICAZIONE DELL'AREA GIOCHI ALL'INTERNO DEI GIARDINI DI VILLA QUADRIO, POSIZIONATA IN ADEGUATA ALIASE PEDONALE CHE COLLEGA LA SCUOLA PRIMARIA ENRICO PAGNI ALL'ORATORIO SAN ROCCO



PERCORSO PORTICATO

RIQUALIFICAZIONE DELLE PREESISTENZE STORICHE VINCOLATE. RIPROPOSIZIONE DELLA MEMORIA STORICA DEL PORTICATO ATTRAVERSO LA REALIZZAZIONE DI PORTALI IN LEGNO



COLLEGAMENTO VERTICALE

NUOVA RAMPA DI COLLEGAMENTO TRA LA QUOTA DEL PARCHEGGIO DELLA SCUOLA PRIMARIA ENRICO PAGNI E I GIARDINI DI VILLA QUADRIO



FILTRO VERDE

INSERIMENTO DI NUOVE ALBERATURE PER SEPARARE VISIVAMENTE IL PARCHEGGIO DELLA SCUOLA PRIMARIA ENRICO PAGNI DAI GIARDINI DI VILLA QUADRIO



PARCHEGGIO SCUOLA PRIMARIA

RIQUALIFICAZIONE DEL PARCHEGGIO DELLA SCUOLA PRIMARIA ENRICO PAGNI



GIARDINI DI VILLA QUADRIO

RIQUALIFICAZIONE DEI GIARDINI DI VILLA QUADRIO MEDIANTE LA REALIZZAZIONE DI NUOVI PERCORSI A MEMORIA DELL'ORIGINALE CONFIGURAZIONE DISGNATA DALL'ARCHITETTO ZACCHI. IL NUOVO DISSEGNO SI INTEGRA CON I MUDETTI ESISTENTI PRESERVANDO IL CARATTERE

