

PIANO DI GOVERNO DEL TERRITORIO
REVISIONE CONSERVATIVA 2014

**PdR3b. Carta delle tipologie di intervento negli
ambiti di antica formazione | Frazioni**

scala 1:2.000
Adottato con DCC n°50 del 27.06.2014 - Approvato con DCC n°81 del 28.11.2014

Gruppo di progettazione

d:rh architetti
associati

Arch. Sergio Dinale
Arch. Paola Rigonat Hugues
Arch. Enrico Robazza

Venezia, via Temanza 1
Como, via Pessina 15

studio@drhassociati.com
www.drhassociati.com

collaborazione

Arch. Kristiana D'Agnoletto


Ufficio tecnico comunale
Arch. Elena Abbasi
Geom. Luciano Balsani
Ing. Luca Gugliatti
Geom. Maura Libera

Legenda


TIPOLOGIA EDILIZIA

a	Edificio di carattere monumentale	Conservazione integrale
b	Edificio di rilevanza architettonica	Rispetto dell'impianto tipologico e conservazione degli elementi architettonici
c	Edificio storico di antico impianto in buono stato	Conservazione
d	Edificio storico di antico impianto degradato	Recupero integrale, nel rispetto dell'impianto originale e del contesto
e	Episodio edilizio da re-inserire nel contesto o nella cortina edilizia	Recupero con modifiche volumetriche
f	Superfettazione	Demolizione
g	Edificio sommarariamente recuperato senza rispetto del contesto	Recupero integrale, nel rispetto dell'impianto originale e del contesto
h	Edificio di recente costruzione o integralmente recuperato, senza rispetto contesto	Conservazione


- A affreschi e dipinti
P portali
S santelle

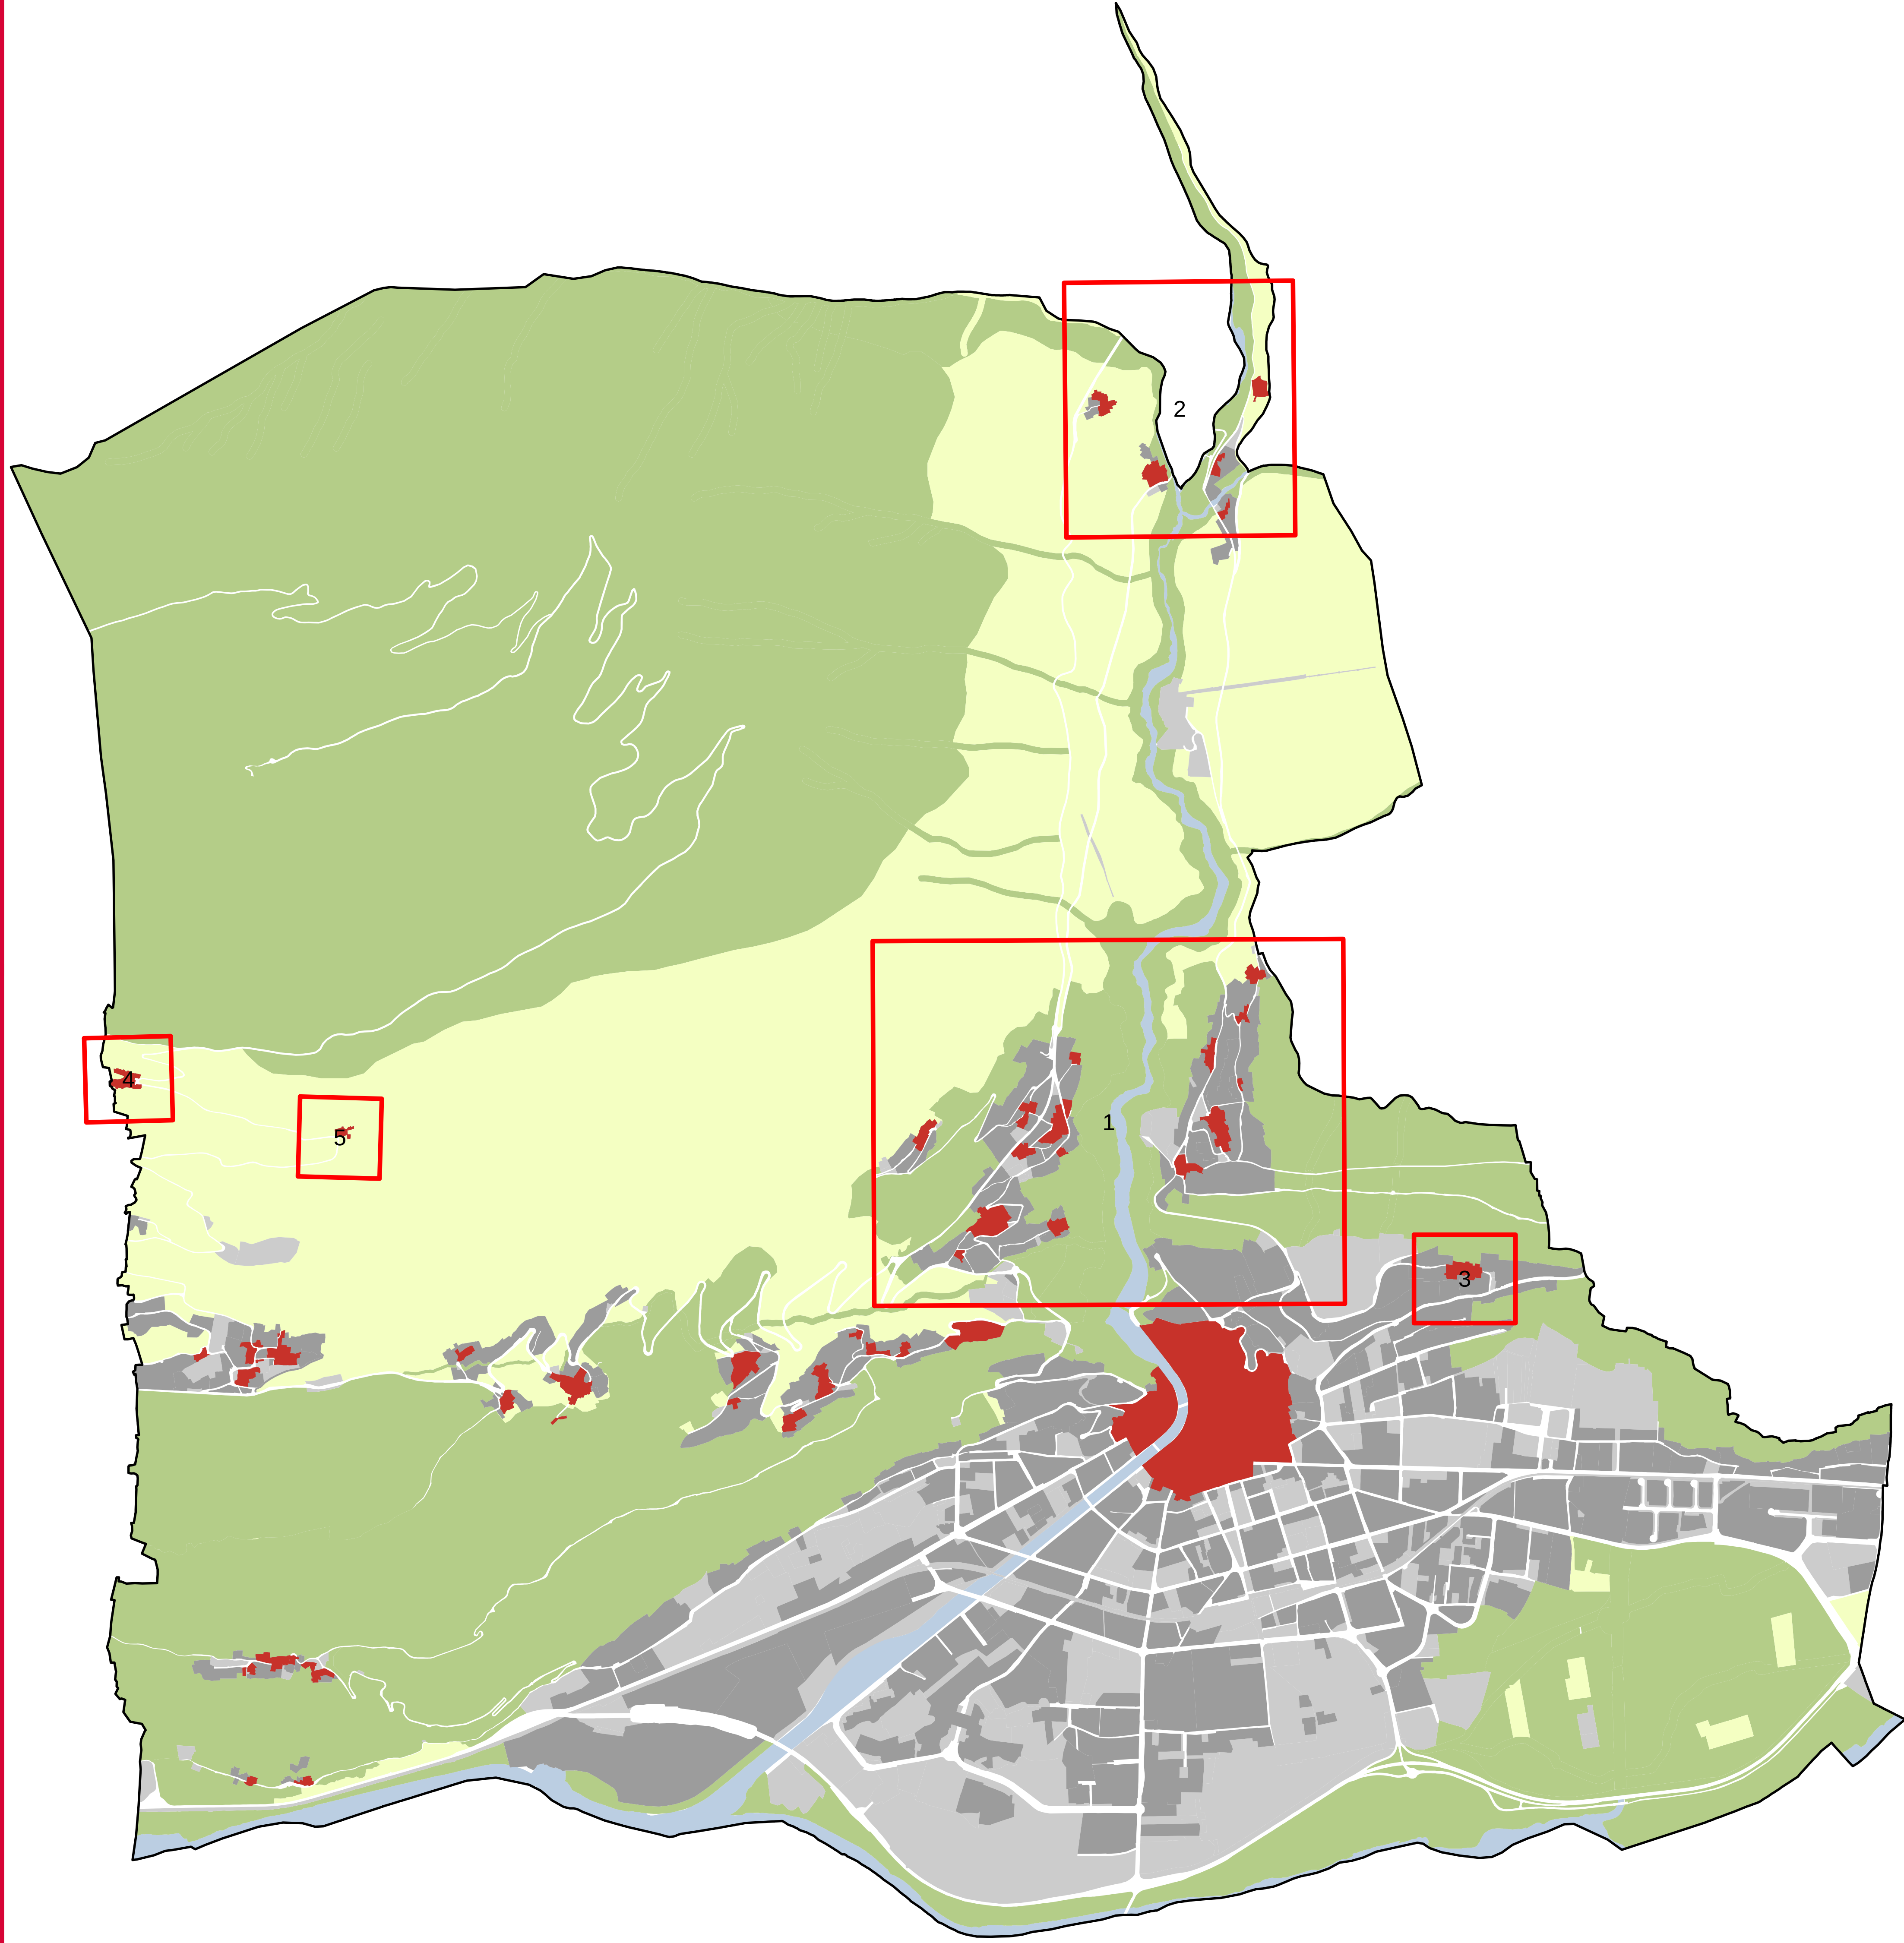


1

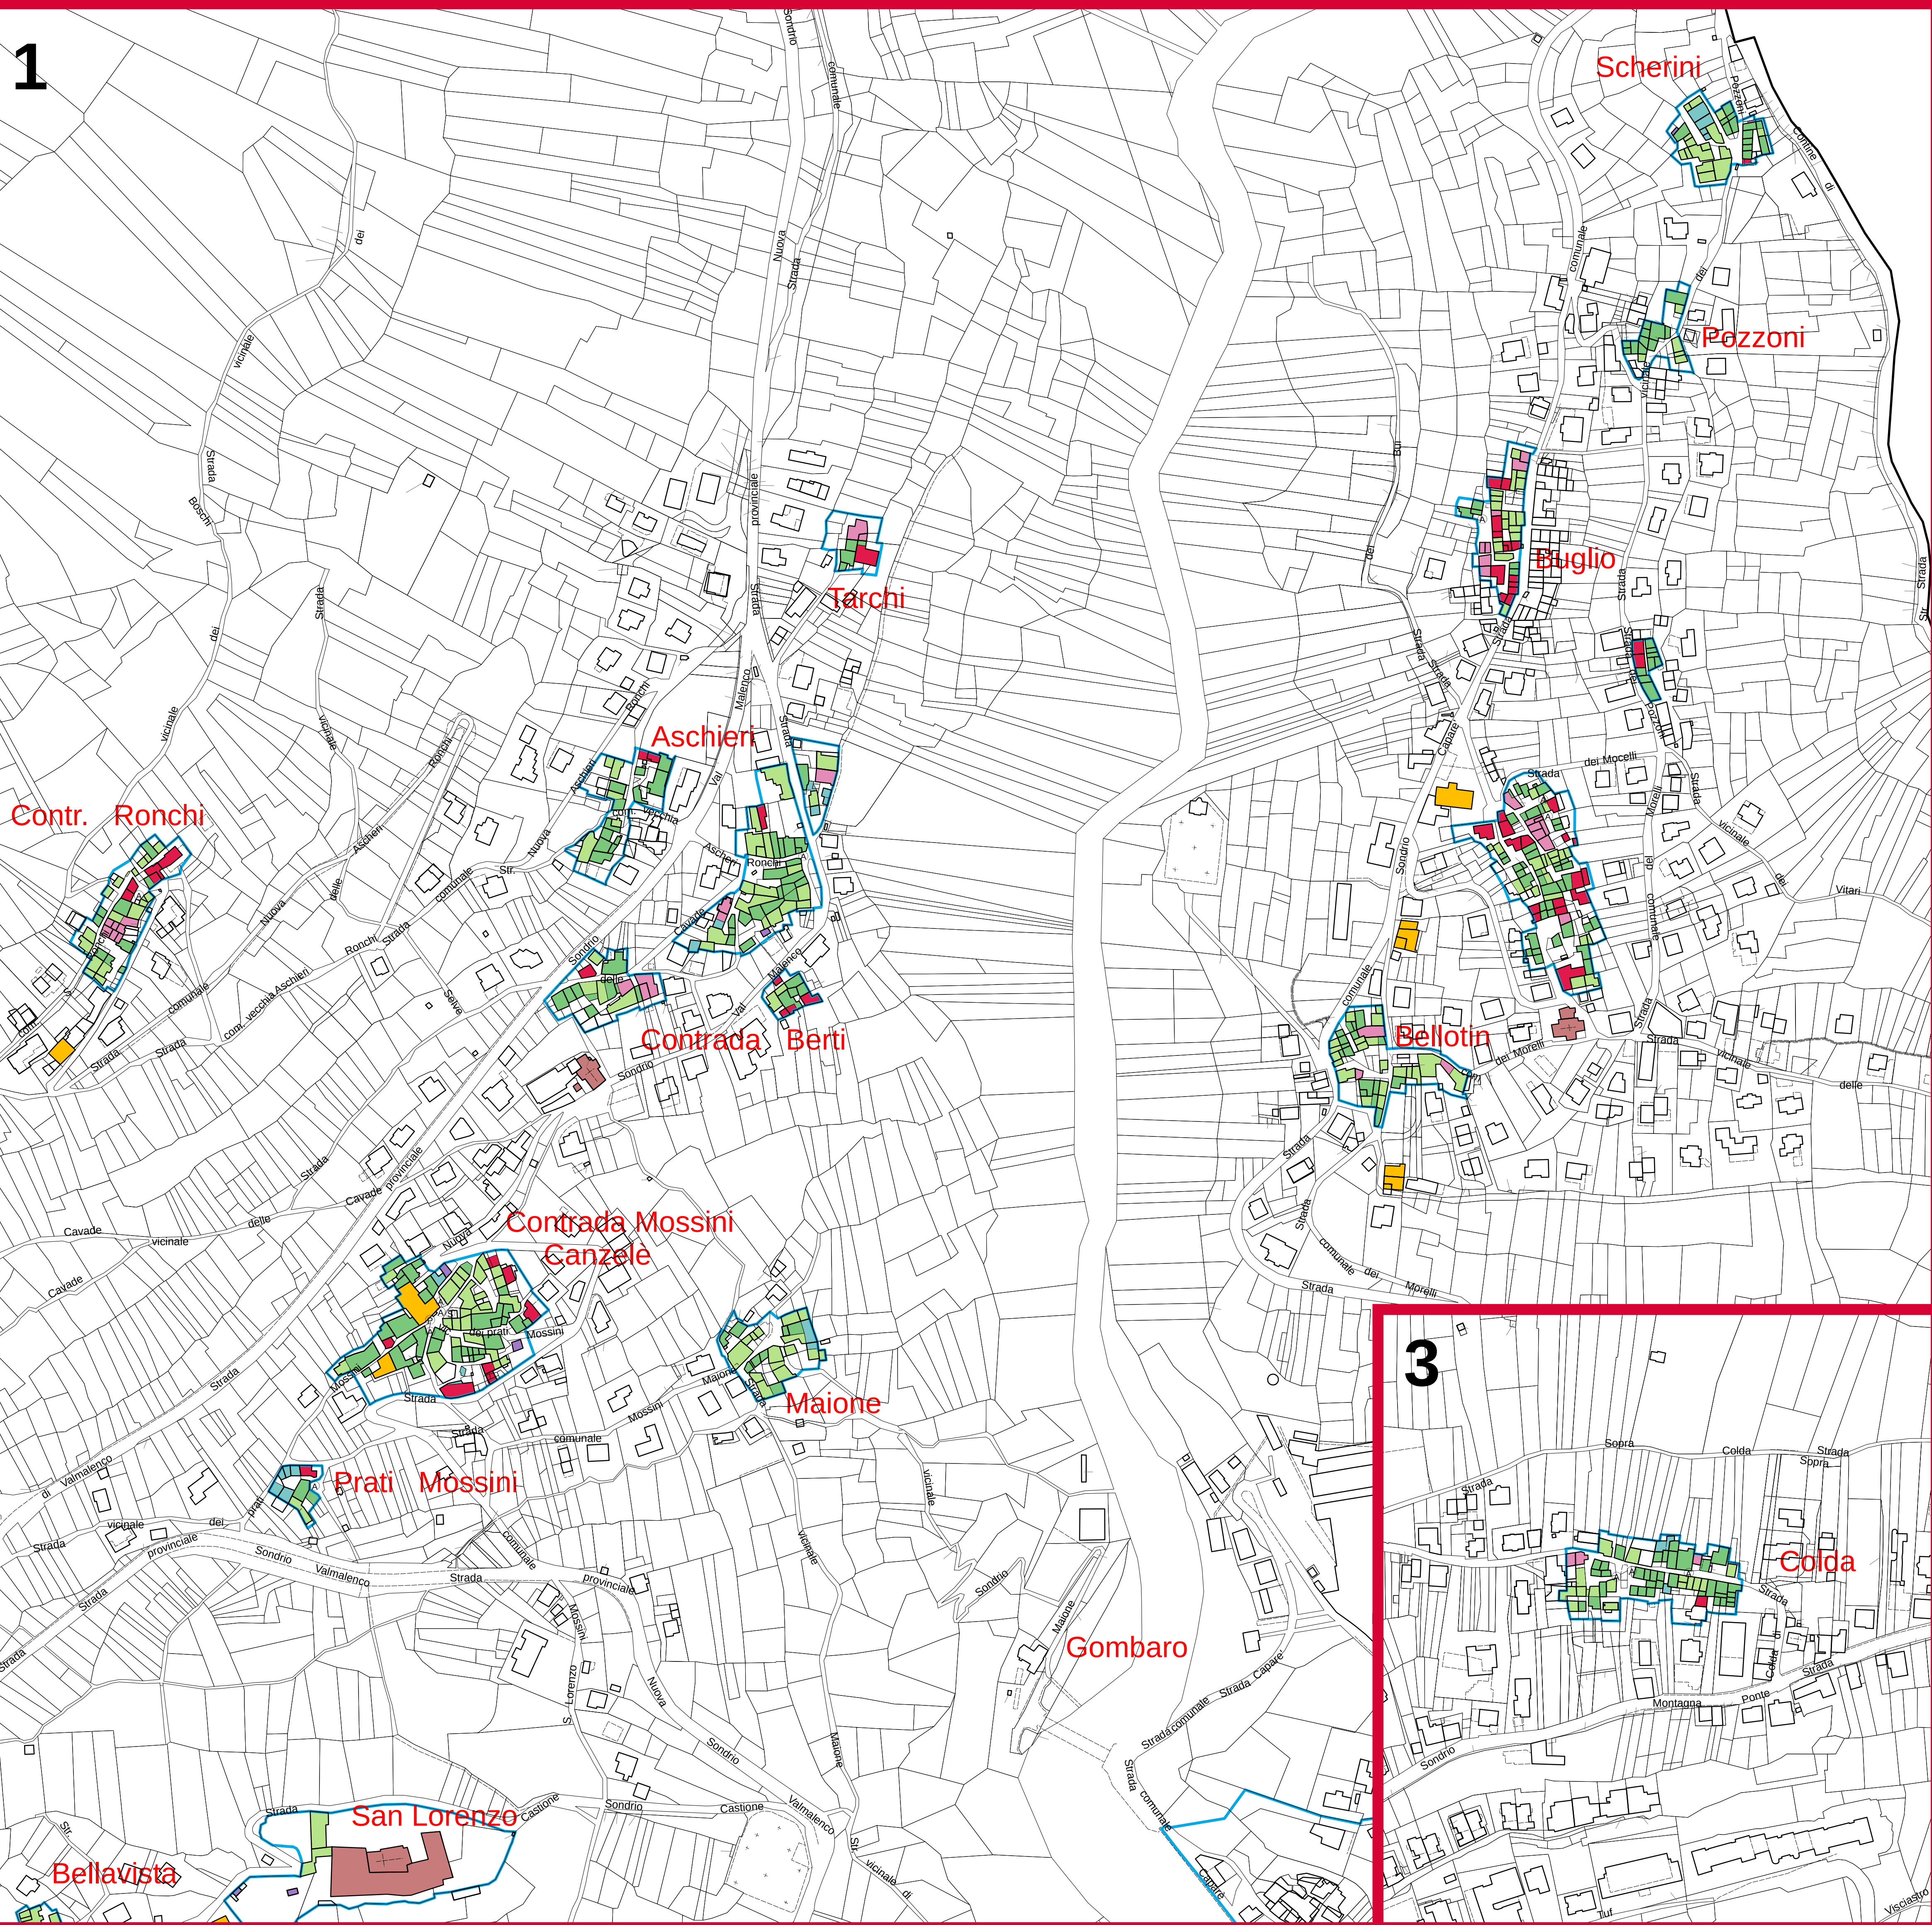

2

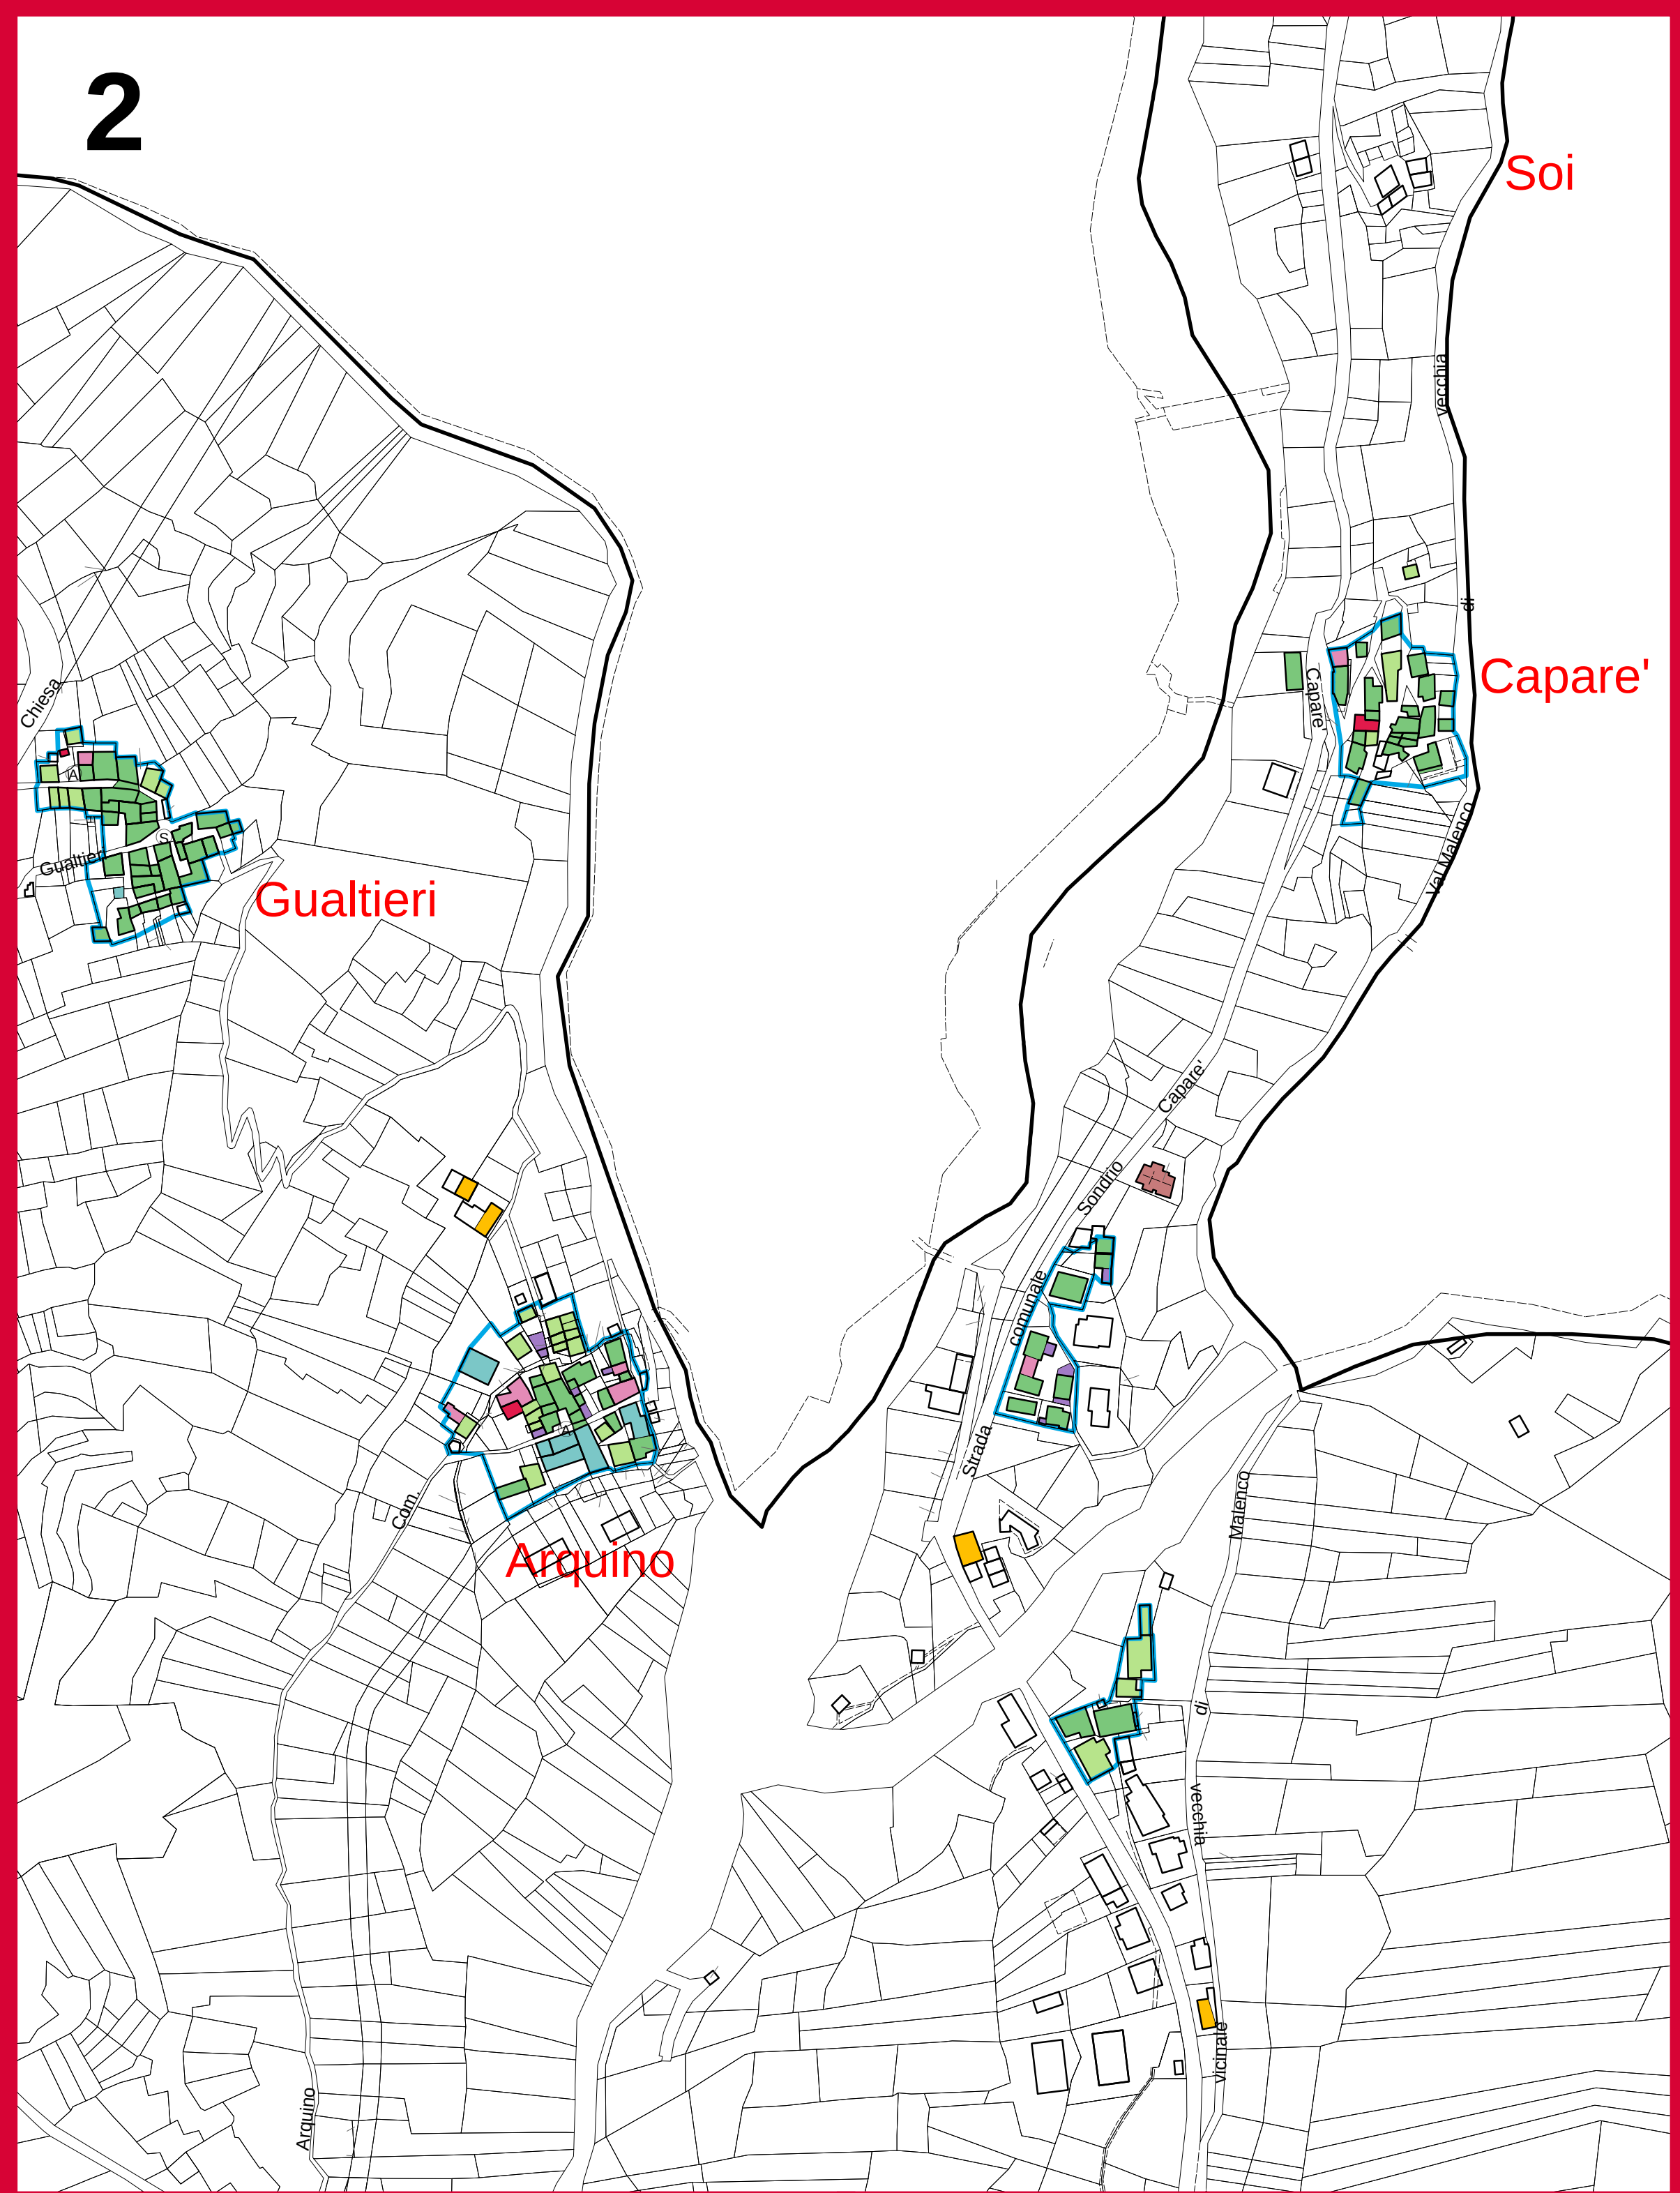

4

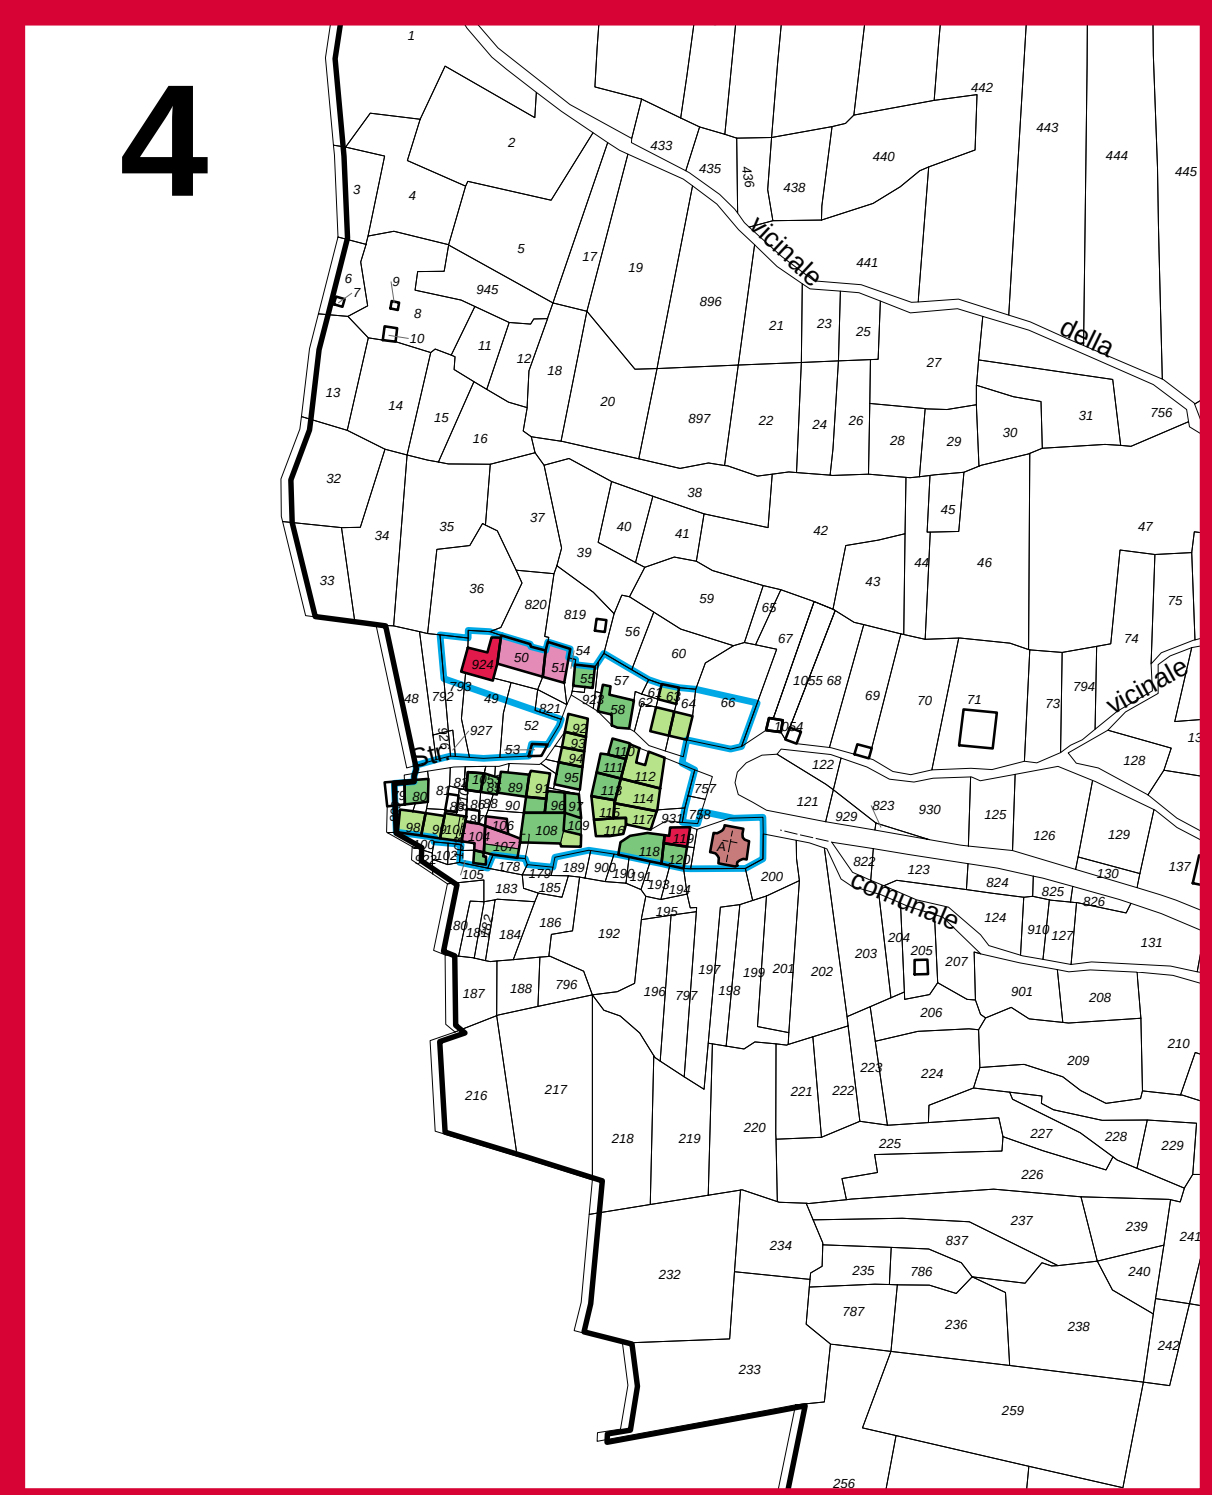

5

