


PROSPETTO
Scala 1:100

QT. RIF. 505.000

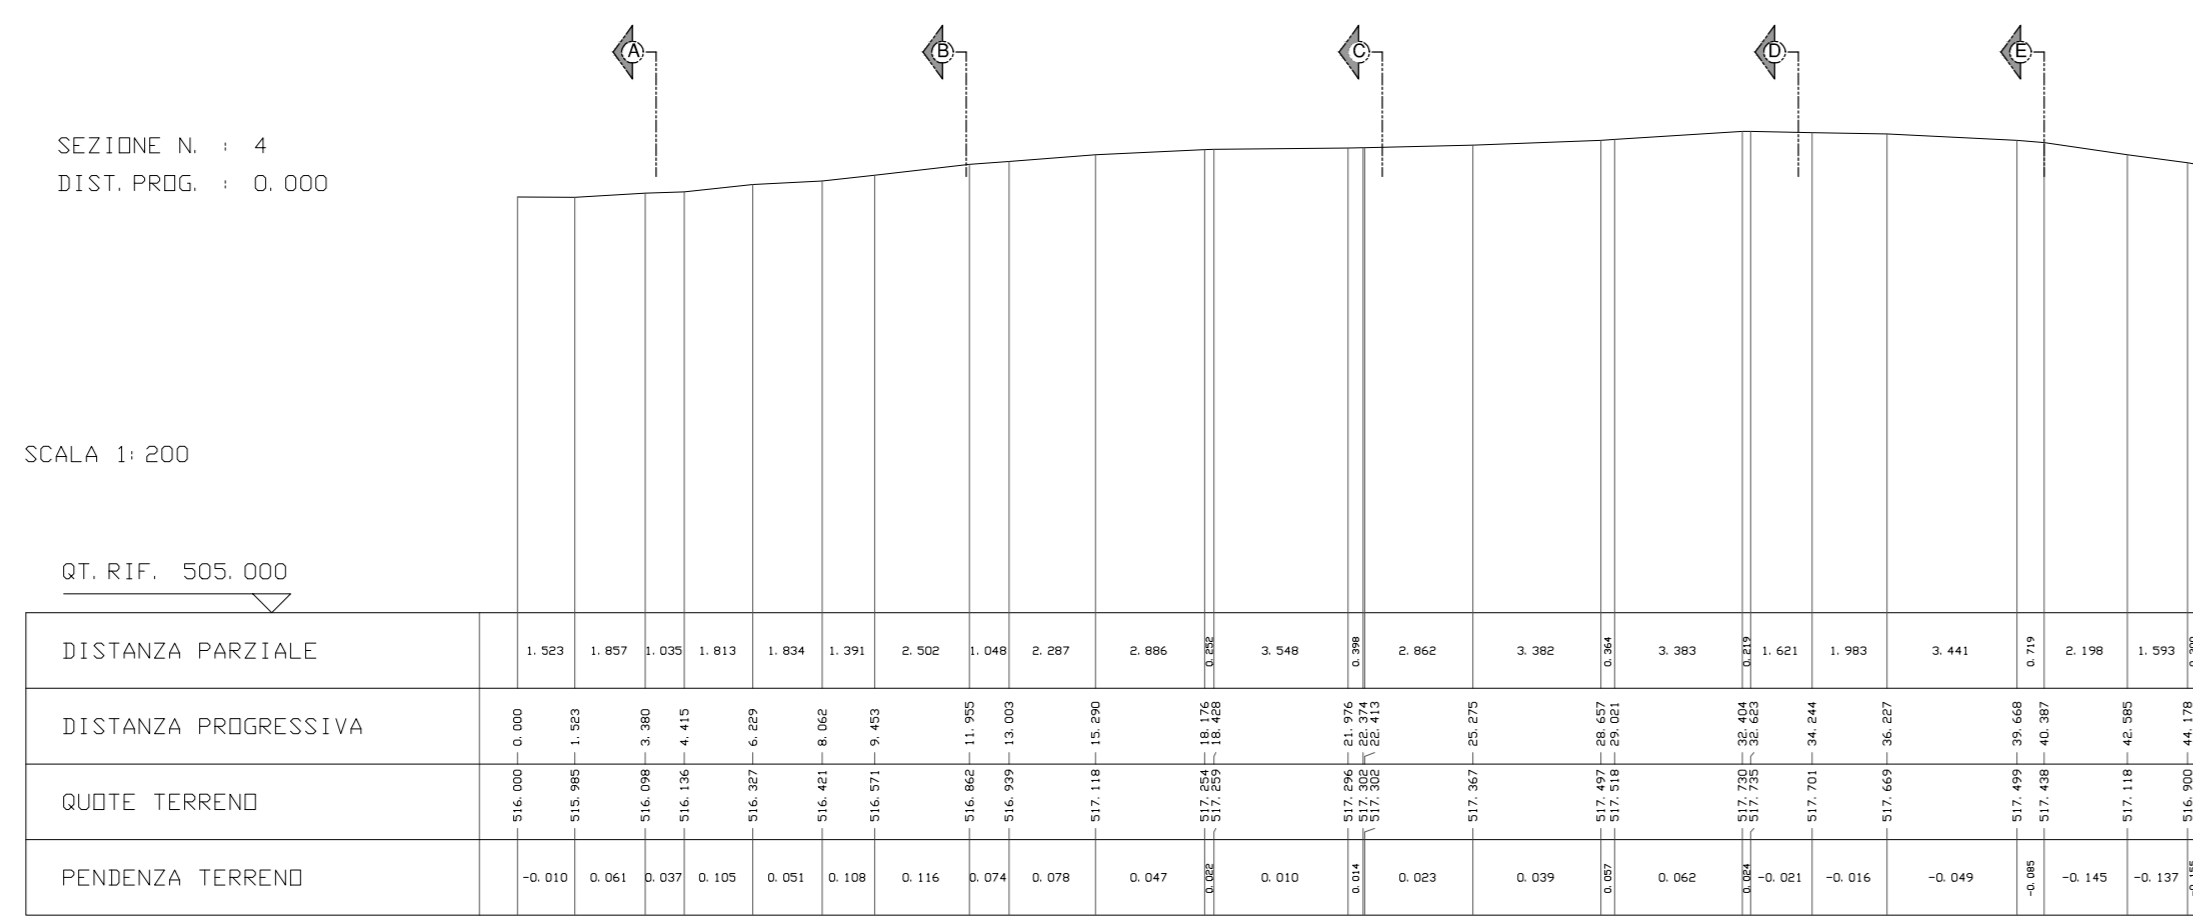


SEZIONE N. 4
DIST. PROG. 0.000

SCALA 1:200

QT. RIF. 505.000


SEZIONE 4
Scala 1:200

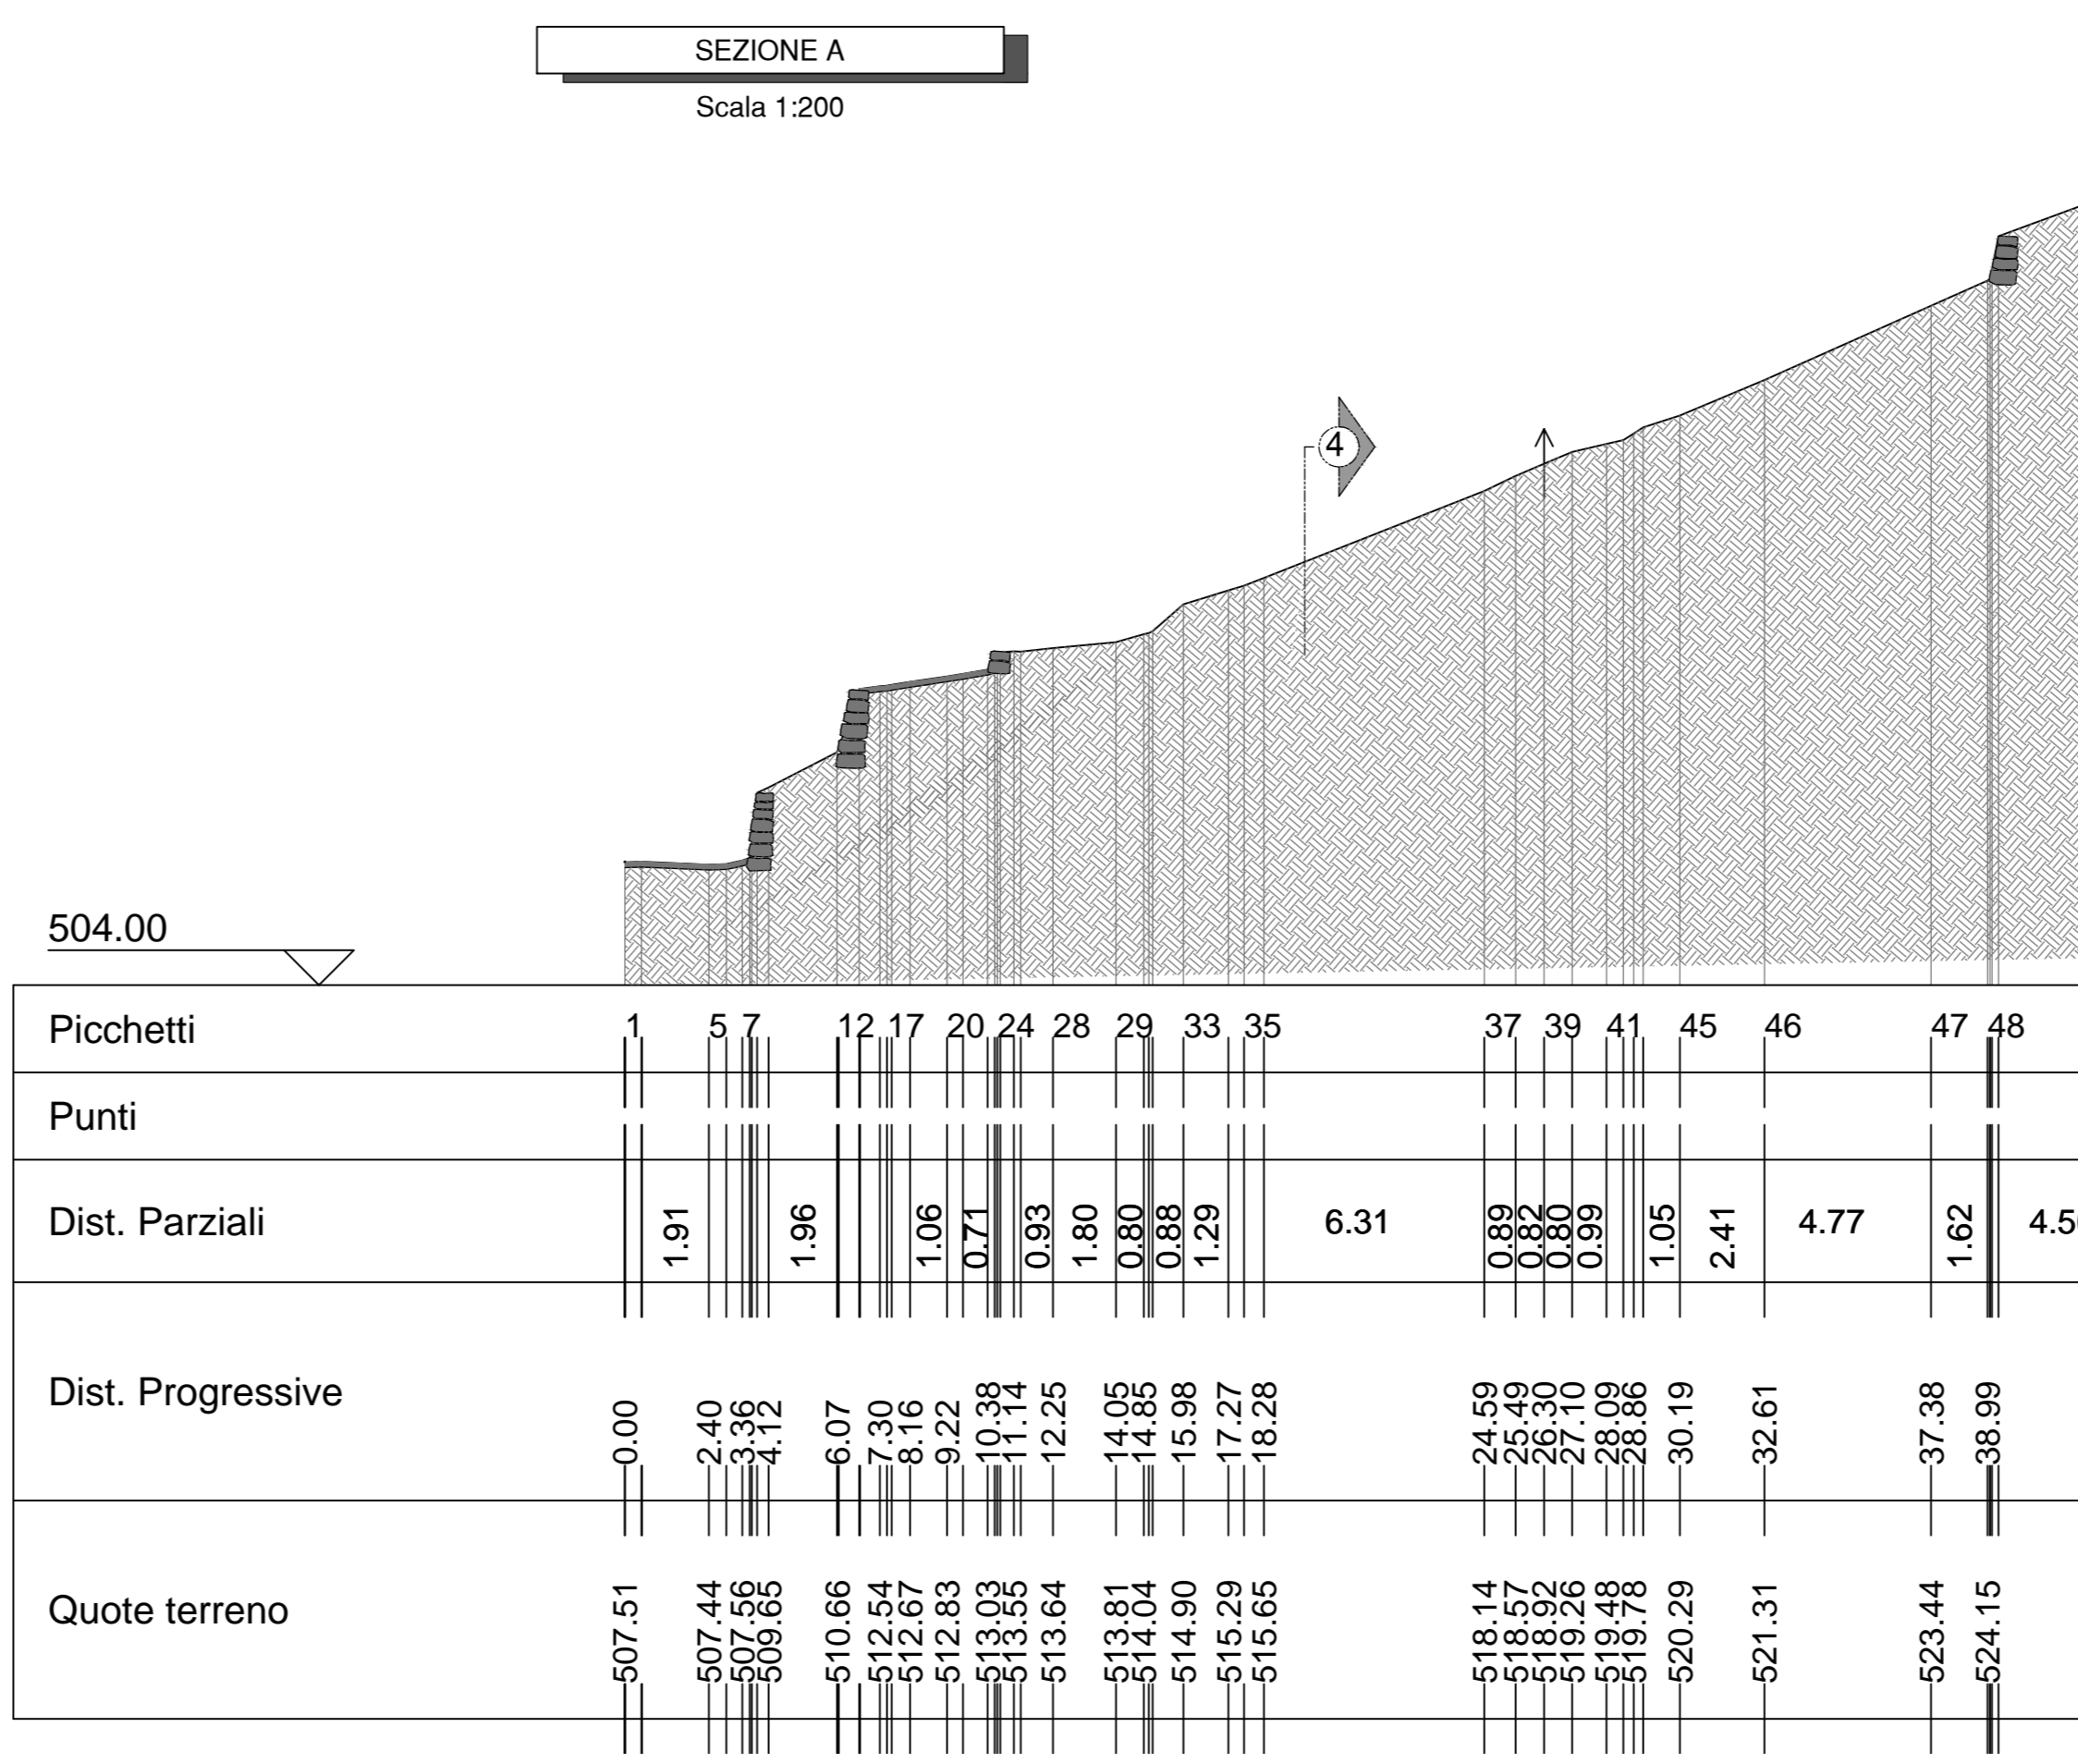

SEZIONE A
Scala 1:200

504.00

Picchetti	1	5	7	12	17	20	24	28	29	33	35	37	39	41	45	46	47	48														
Punti																																
Dist. Parziali		1.91		1.96		1.06		0.71		0.93		1.80		0.80		6.31		0.89		0.80		0.99		1.05		2.41		4.77		1.62		4.56

COMUNE: SONDRIO PROVINCIA: SONDRIO

REALIZZAZIONE CANTINA VITIVINICOLA INTERRATA UBICATA IN LOCALITA' PONCHIERA, STRADA VICINALE DEI VITARI (SONDRIO) SUL TERRENO DISTINTO AL N.C.E.U. AL FG. 23 MAPP. 7, FG. 22 MAPP. 311,312

FASE PROG.: PROGETTO DEFINITIVO TAVOLA N.: 04.b

OGGETTO: PROSPETTI E SEZIONI STATO DI FATTO DATA: Novembre 2018
SCALA: Varie

COMMITTENTE: Davide Bettini, Frazione Ponchiera, 163/A, 23100 Sondrio (SO)

Studio di Ingegneria
Dott. Ing. Federico Gianoli
Via Fiume, 10 - 23100 Sondrio
Ordine Ing. prov. di SO n. 484 P.I.: 0080720148
TEL. 0342 / 56327 E-Mail: ing.federico.gianoli@gmail.com

