

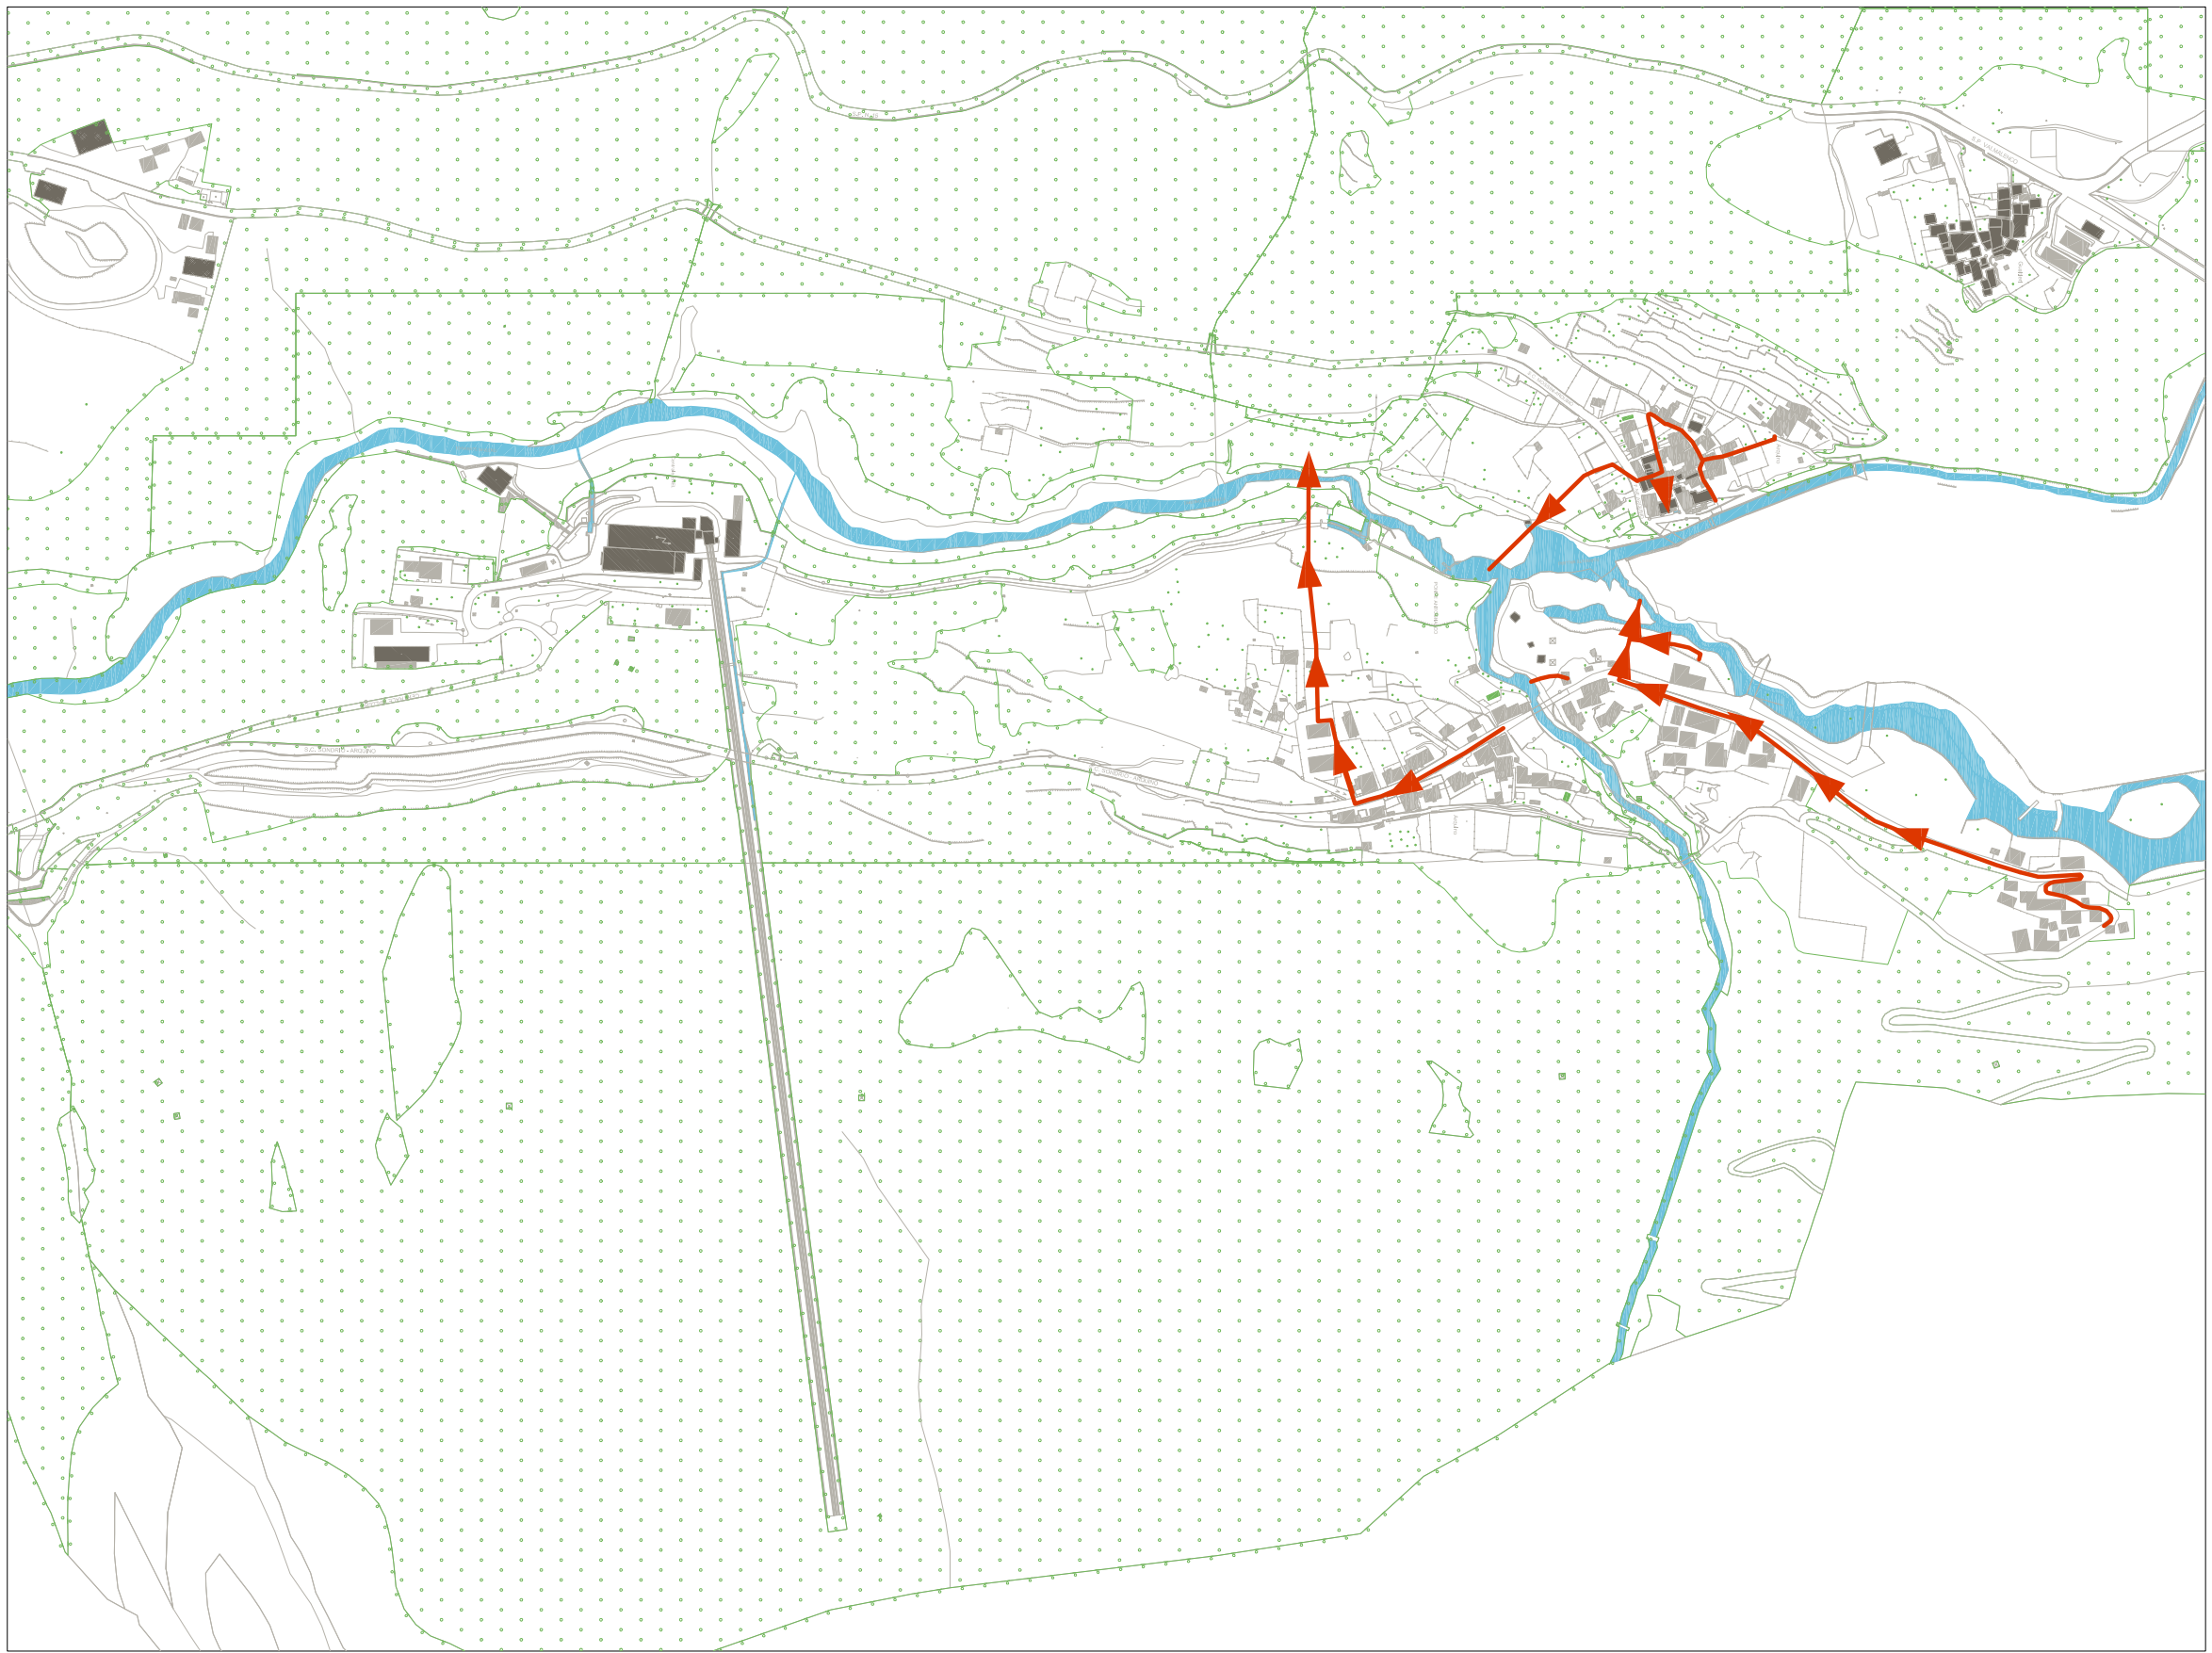


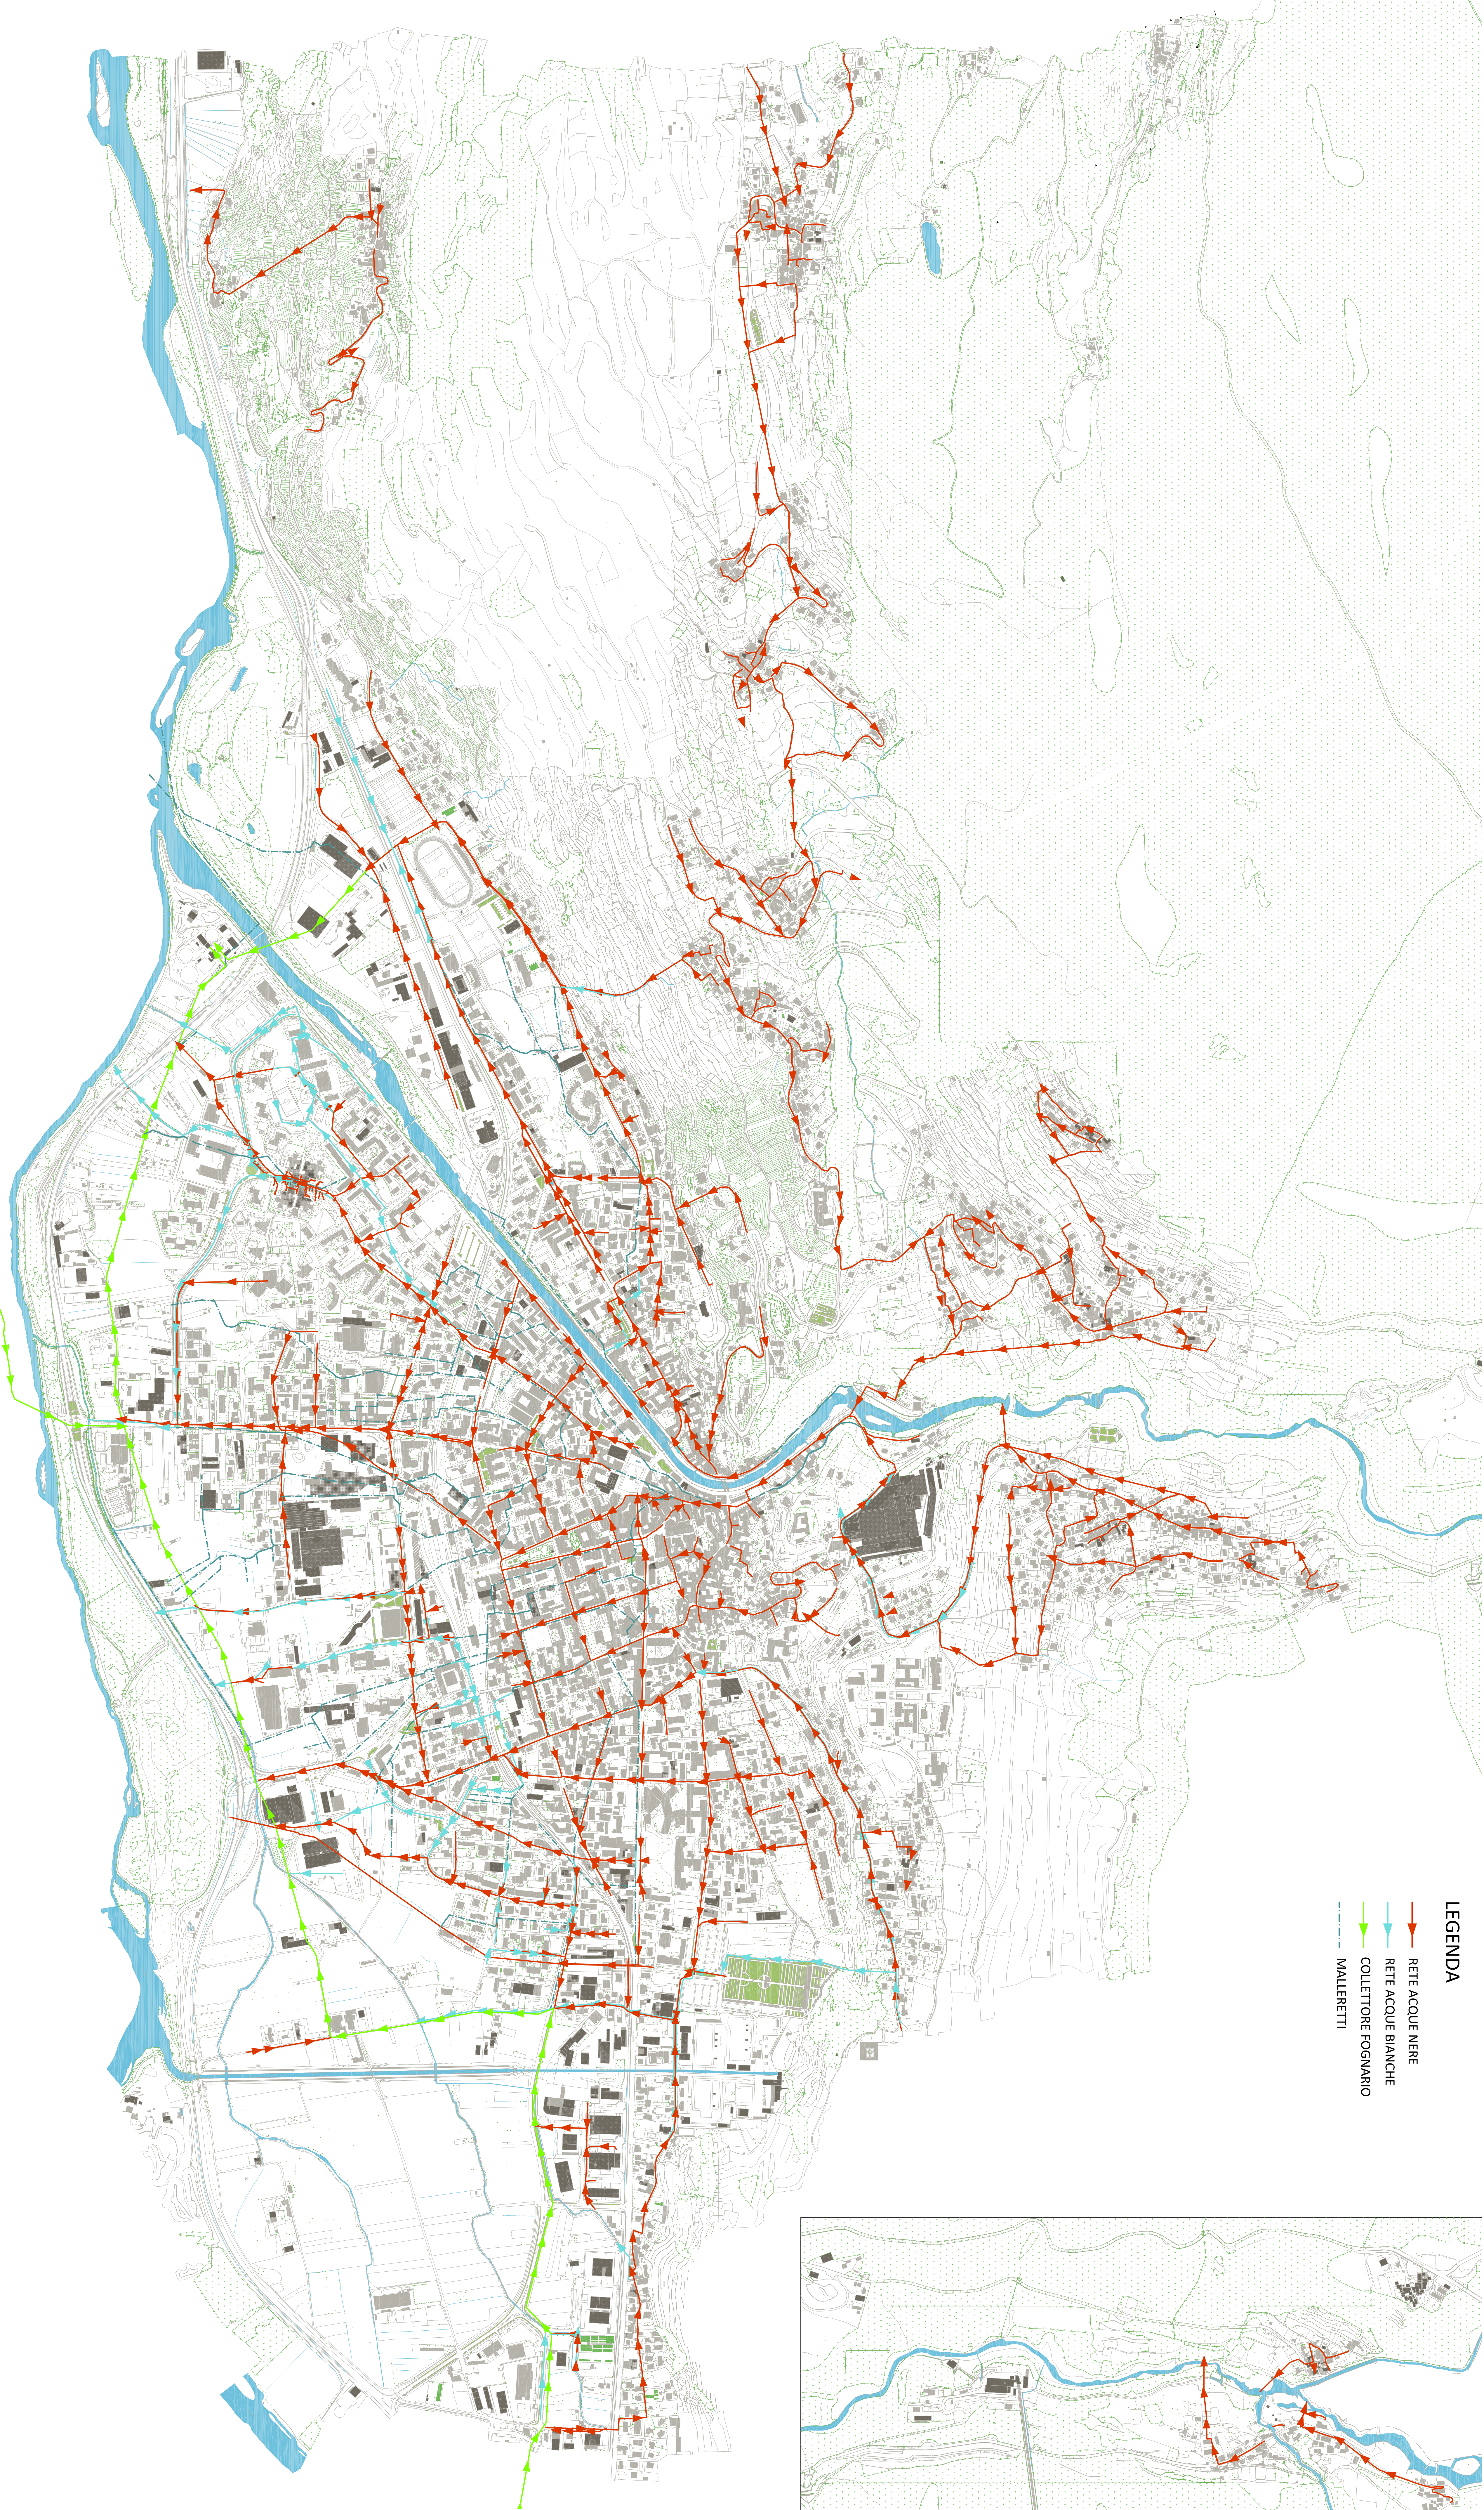

LEGENDA

- RETE ACQUE NERE
- RETE ACQUE BIANCHE
- COLLETTORE FOGNARIO
- MALLERETTI

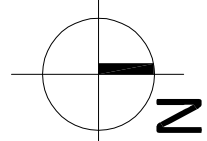

COMUNE DI SONDRIO
PROVINCIA DI SONDRIO

SETTORE SERVIZI TECNICI
dirigente ing. Gaetano Venturini

UFFICIO P.U.G.S.S.
Geom. Roberto Salasari
Arch. Davide Ghignani
Geom. Mauro Parodi


PIANO URBANO GENERALE
dei SERVIZI in SOTTOSUOLO
(PUGSS)

In conformità al Regolamento Regionale 15.02.2010 n.6
ad integrazione del Piano dei Servizi (pds) componente del PGT vigente
ai sensi dell'art.9.8 della L.R. 12/05/2010 n.12 e s.m.ed. int.

TAVOLA 2

RETE ACQUE BIANCHE E ACQUE NERE

SCALA 1:5.000

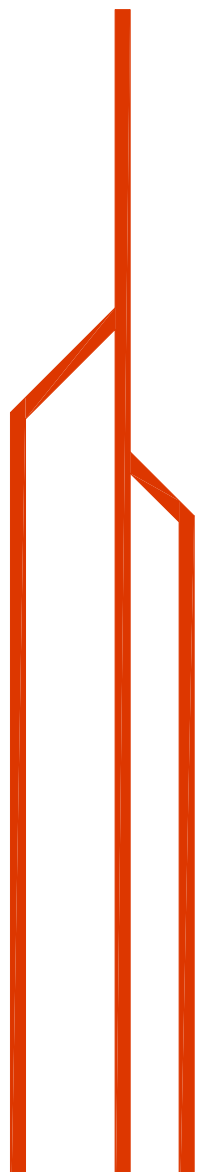

Giugno 2016