


- LEGENDA
- RETE TELECOMI
 - RETE METROWEB
 - RETE FASTWEB
 - RETE WIND

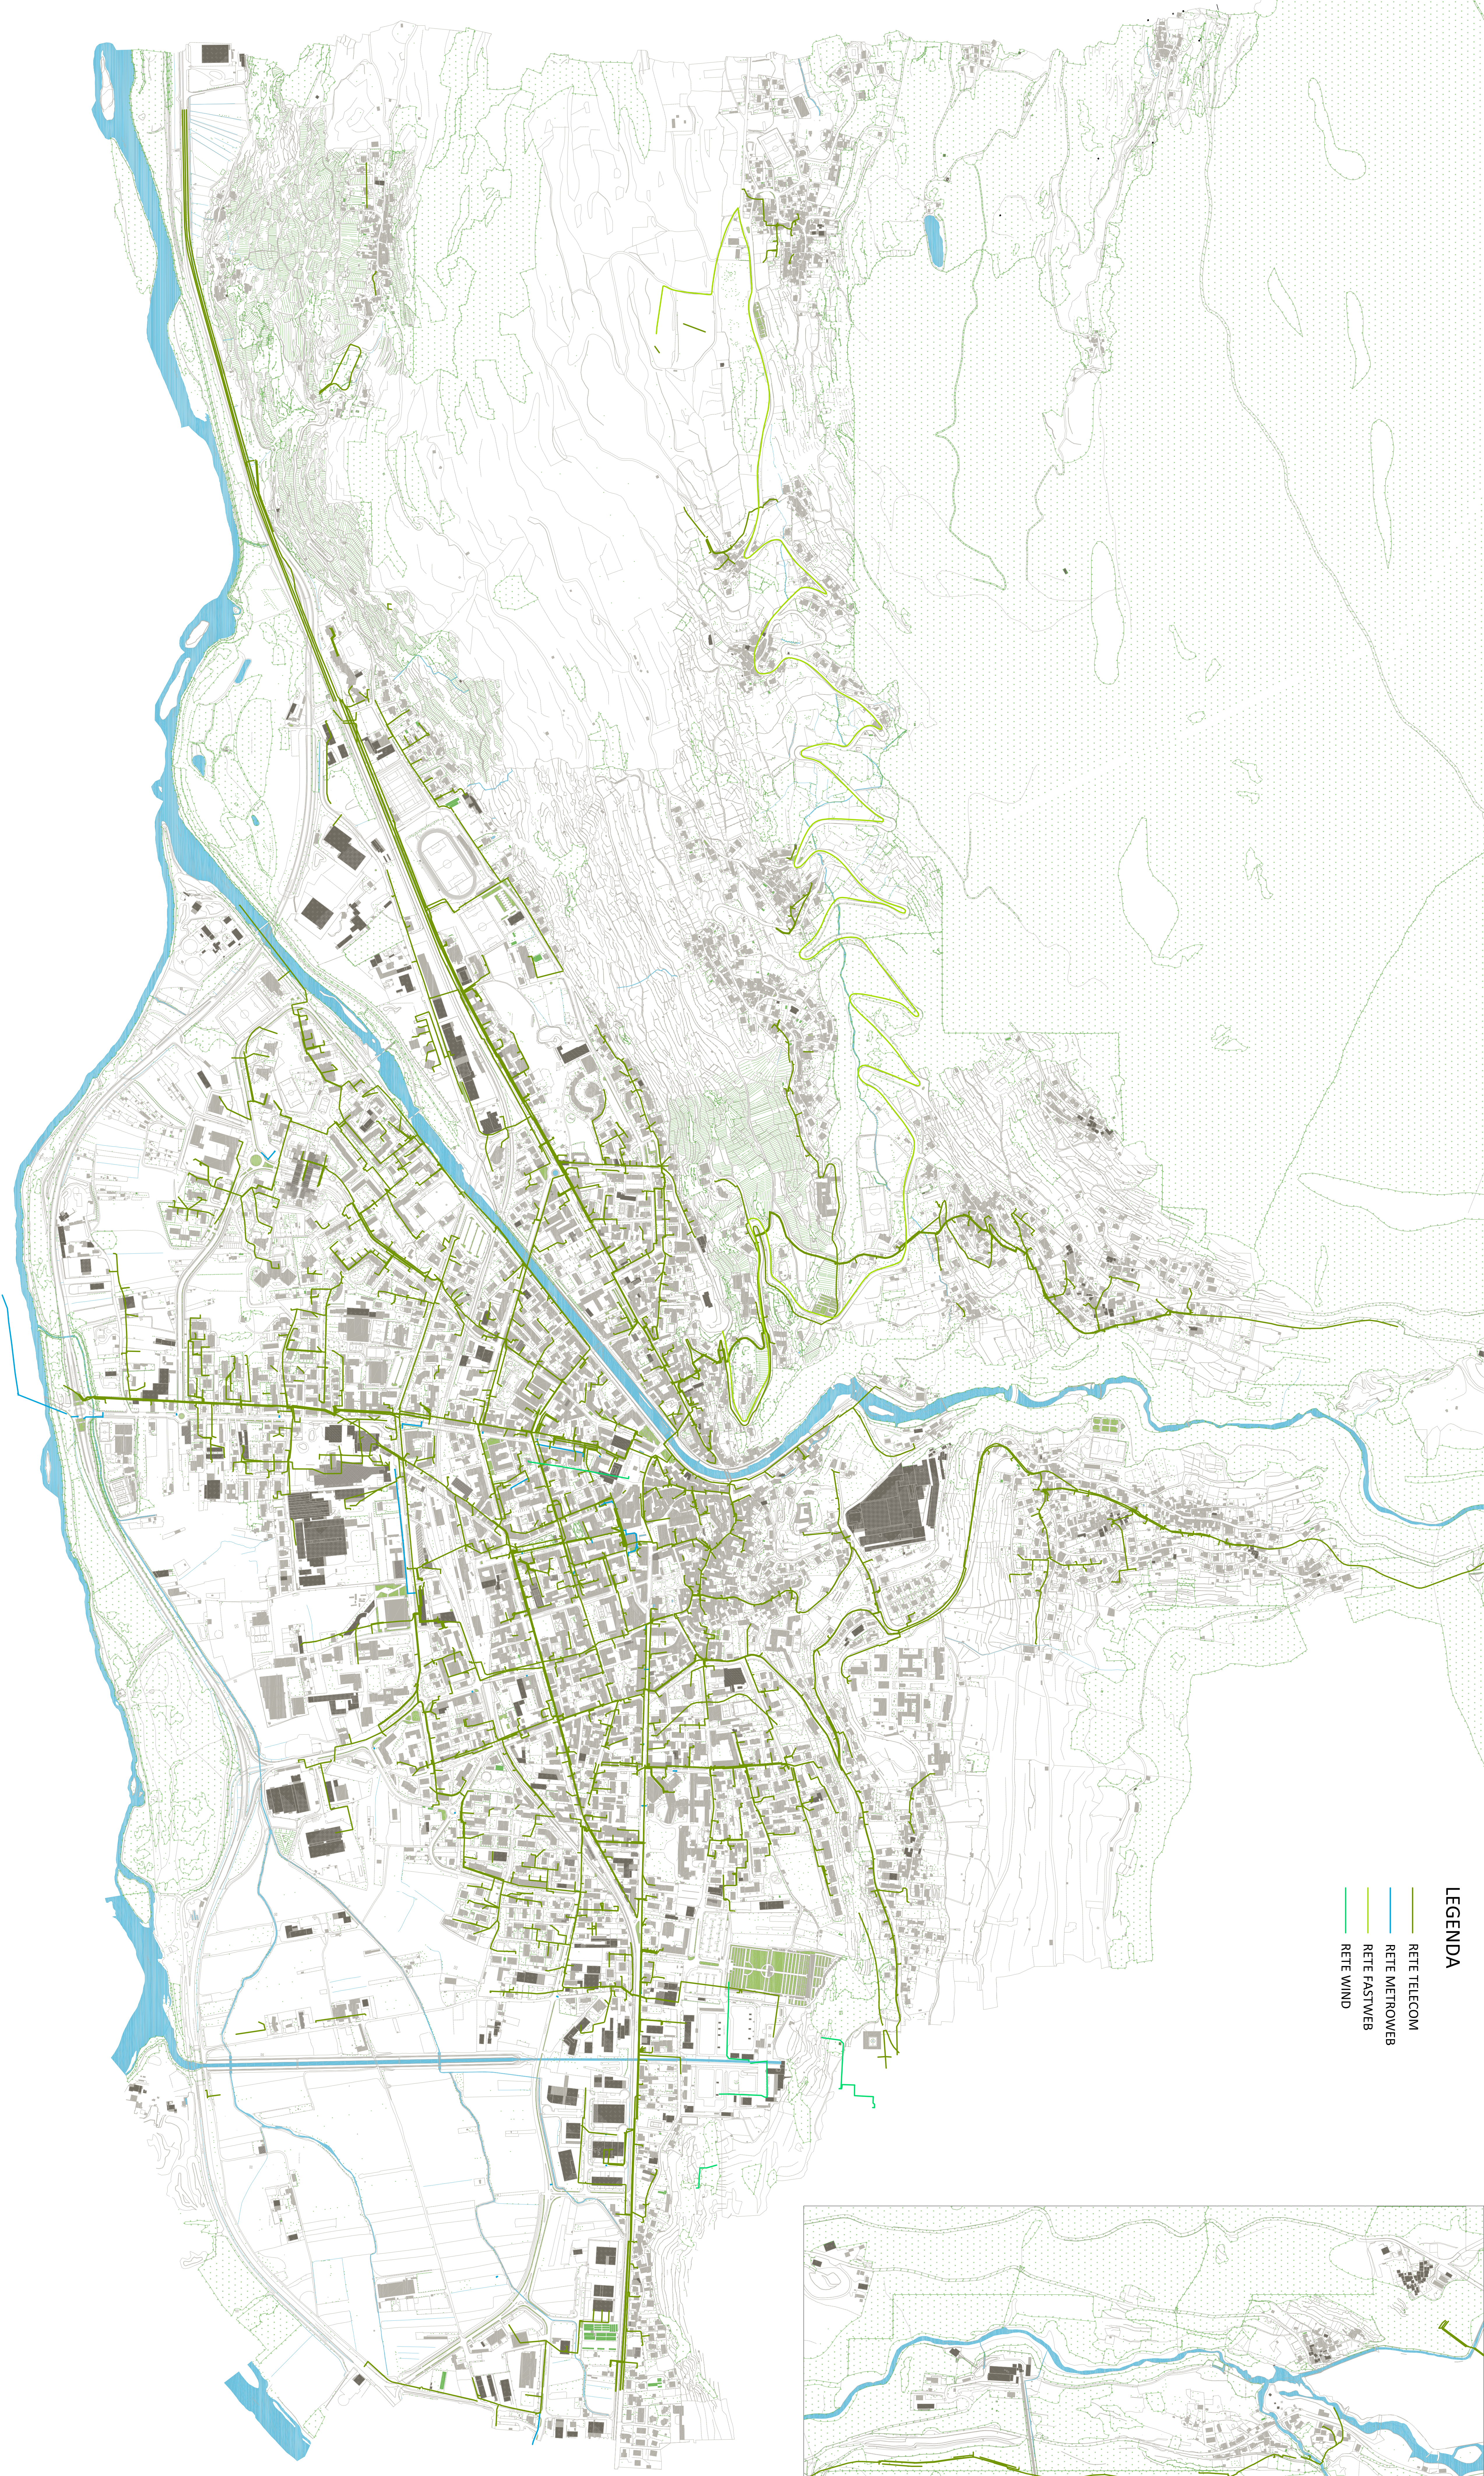


COMUNE DI SONDRIO
PROVINCIA DI SONDRIO
SETTORE SERVIZI TECNICI
dirigente ing. Gianluca Venturini
UFFICIO P.U.G.S.S.
Urbanistica e Servizi Tecnici
Arch. Elena Abbati
Geom. Davide Guigni
Geom. Maria Libera
Geom. Mauro Fraldi

**PIANO URBANO GENERALE
dei SERVIZI in SOTTOSUOLO
(PUGSS)**

in conformità al Regolamento Regionale 15.02.2010 n.6
ad integrazione del Piano dei Servizi (Pds) componente del PGT vigente
ai sensi dell'art.9.8 della L.R. 12/05/2010 n.12 e s.m.ed int.

TAVOLA 5
RETE TELEFONIA E DATI

SCALA 1:5000

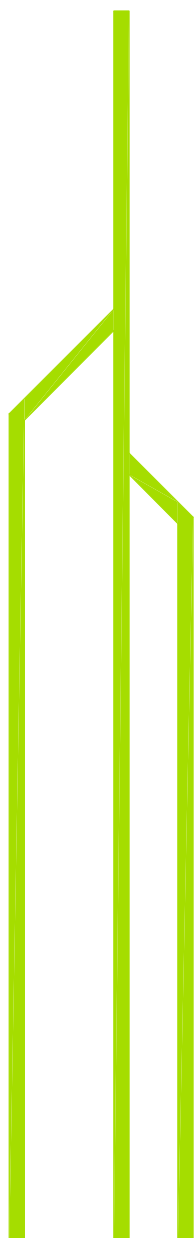

Giugno 2016